



# ГЕНЕРАЛЬНЫЙ ПЛАН ГОРОДСКОГО ОКРУГА ЗАРЕЧНЫЙ ПРИМЕНИТЕЛЬНО К ТЕРРИТОРИИ С. МЕЗЕНСКОЕ

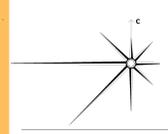

## Местоположение в системе расселения

- УСЛОВНЫЕ ОБОЗНАЧЕНИЯ**
- Границы**
- Граница ГО Заречный
  - Границы населенных пунктов
- Функциональное зонирование населенного пункта**
- Зона размещения массовой усадебной жилой застройки
  - Зона размещения массовой секционной жилой застройки
  - Многофункциональная зона общественно-делового назначения
  - Зона размещения объектов производственного назначения
  - Зона размещения объектов коммунально-складского назначения
  - Зона размещения объектов сельскохозяйственного производства
  - Зона размещения лесных массивов
  - Зона размещения древесно-кустарниковой растительности
  - Зона размещения земель, покрытых поверхностными водами
  - Зона размещения объектов транспортной инфраструктуры (автомобильный транспорт)
  - Зона специального назначения
  - Зона размещения объектов инженерной инфраструктуры
  - Зона общего пользования
- Функциональное зонирование территории вне границ населенного пункта**
- Территории населенных пунктов
  - Зона размещения объектов производственного назначения
  - Зона размещения секционной жилой застройки социального типа
  - Зона размещения сельскохозяйственных угодий
  - Зона размещения коллективных садов, дач
  - Зона размещения лесных массивов
  - Зона размещения древесно-кустарниковой растительности
  - Зона размещения земель, покрытых поверхностными водами
  - Зона размещения объектов рекреационно-оздоровительного назначения
  - Зона размещения объектов транспортной инфраструктуры (автомобильный транспорт)
  - Зона размещения объектов учебно-образовательного назначения
  - Зона размещения объектов торговли и общественного питания
  - Зона размещения объектов инженерной инфраструктуры
- Объекты улично-дорожной сети**
- Улицы и дороги
  - Мост

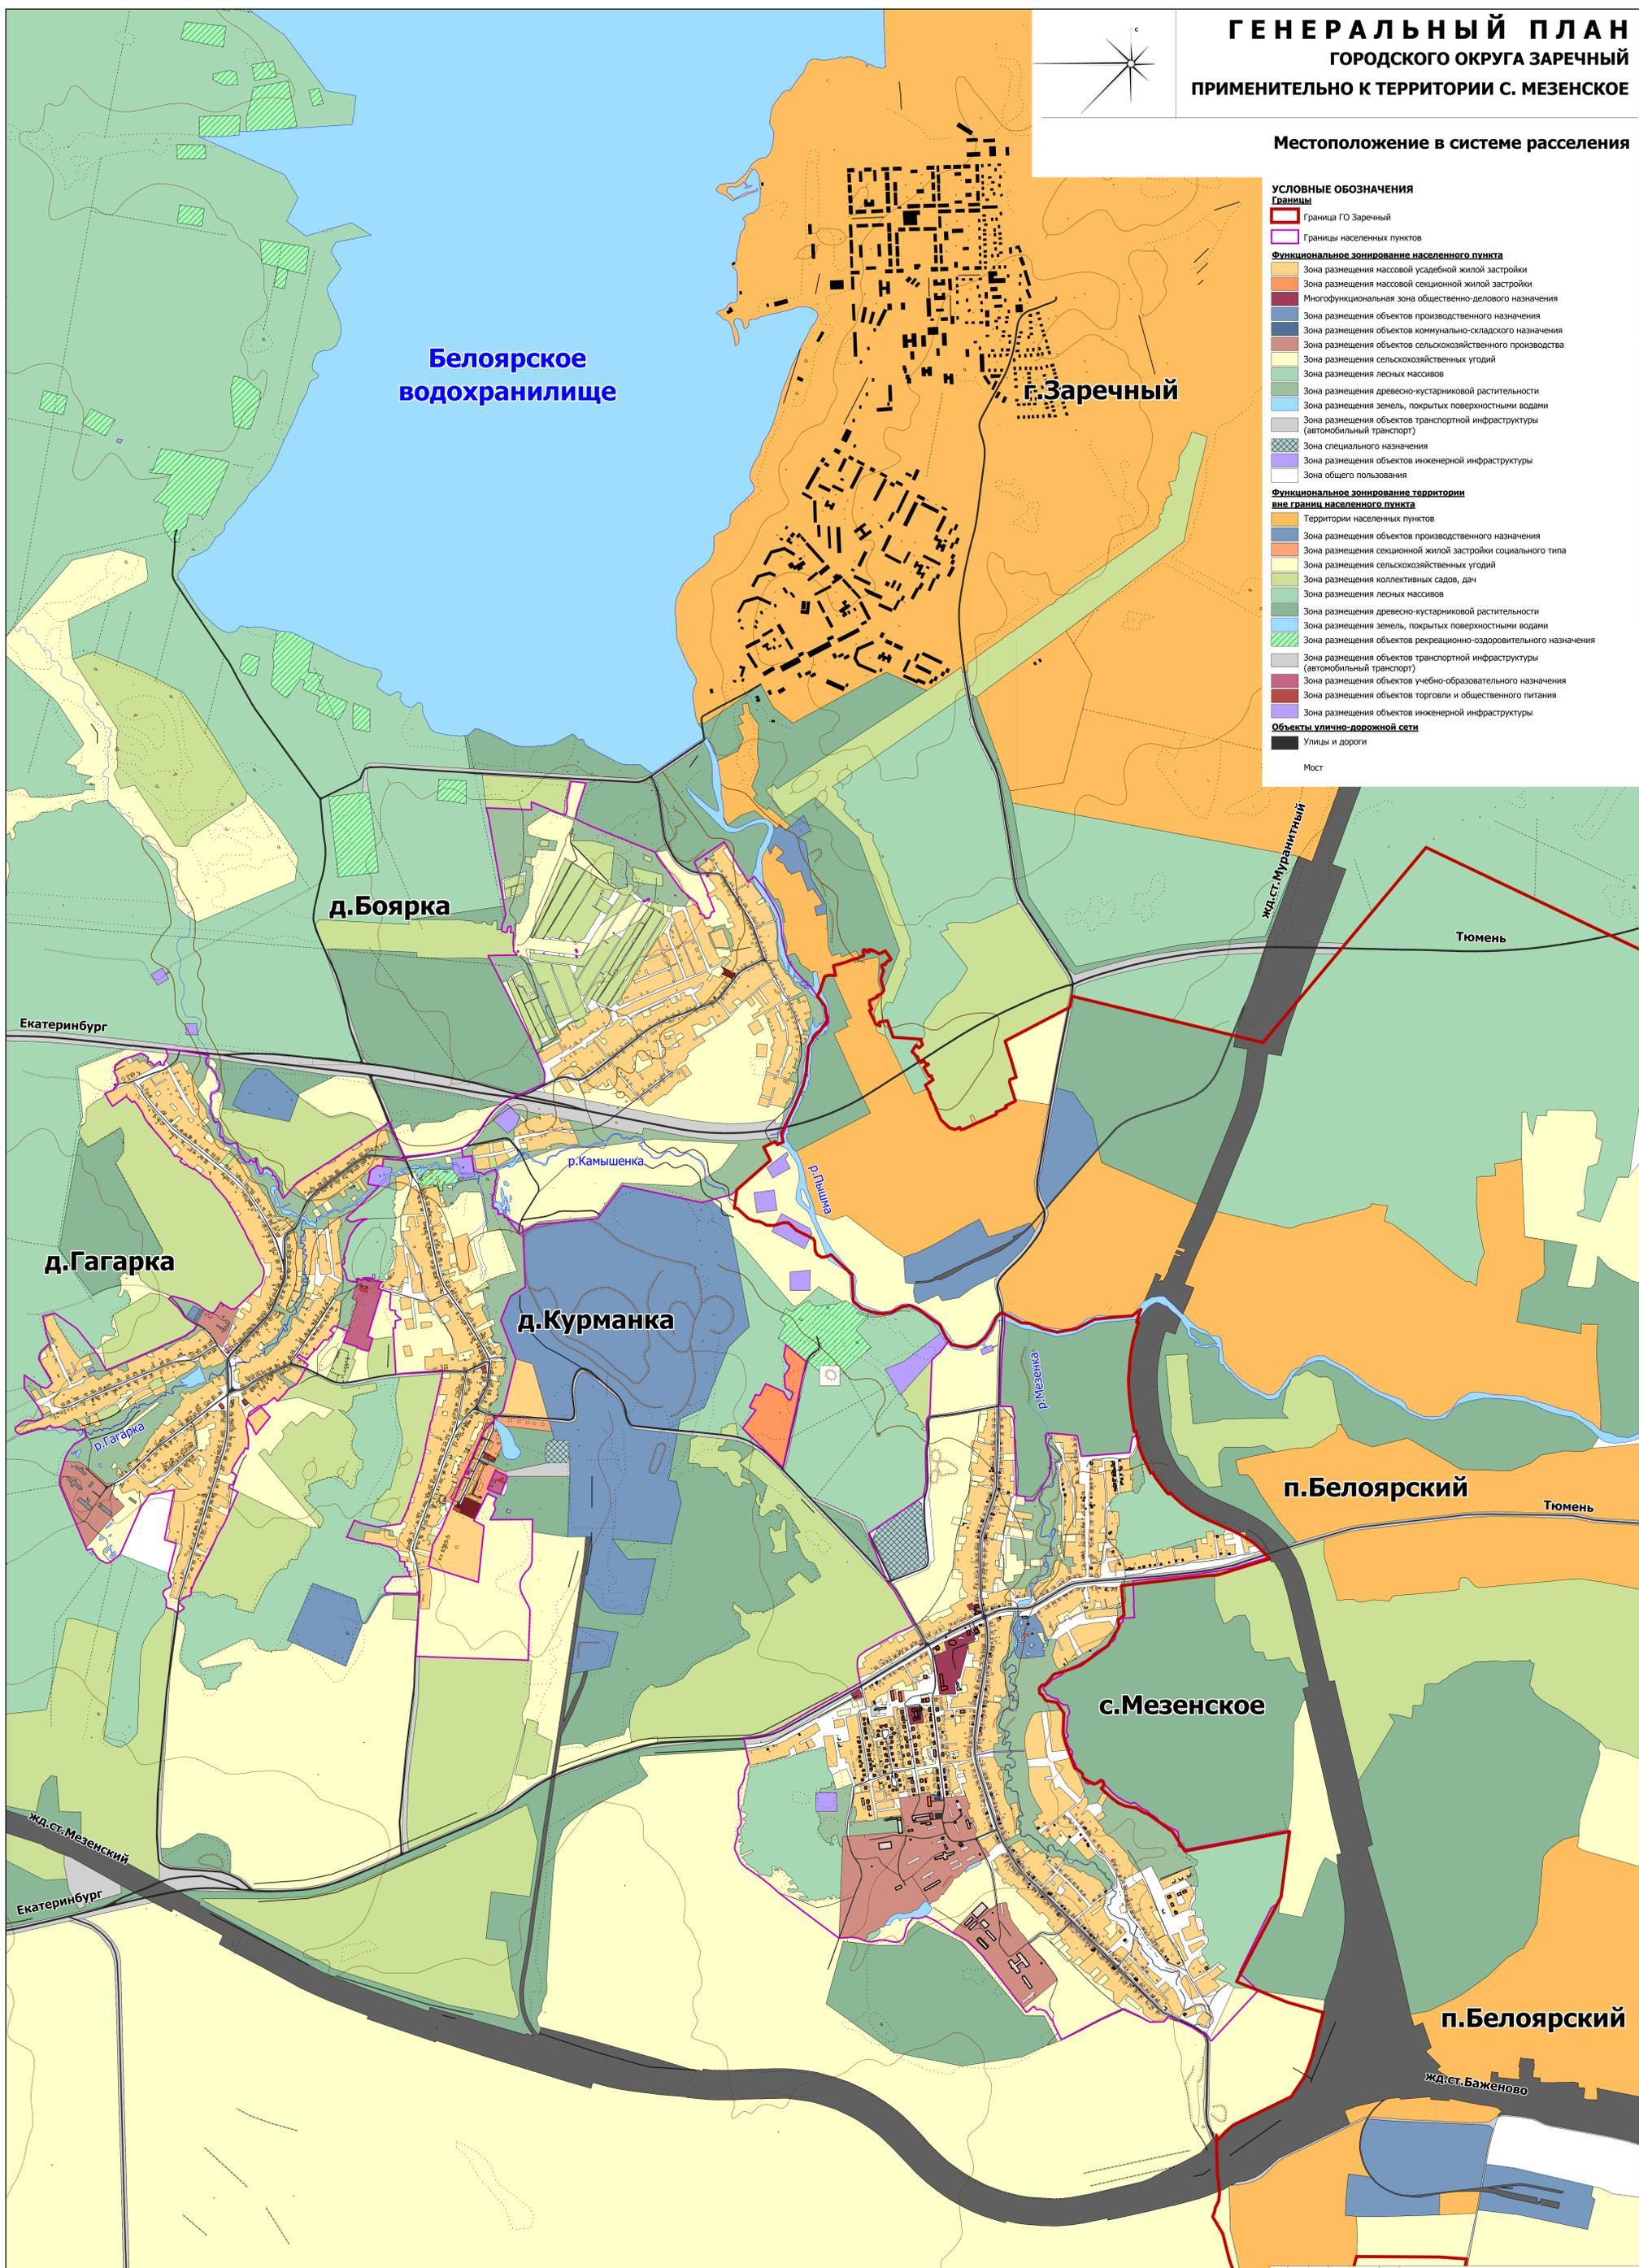

МК № 5 от 28.12.2010 г.

№ п/п	Код	Имя	Место	Подпись	Дата
1	ГАП	Козлов О.Г.	Мезенское О.Г.		
2	Архитектор	Ефремов Н.А.			
3	Инженер	Савилов Н.И.			
4	Инженер	Савилов О.Б.			
5	Эксперт	Ткачев Н.В.			

генеральный план городского округа Заречный Свердловской области  
применительно к территории с. Мезенское

Местоположение в системе расселения

Лист 1 из 1  
Масштаб 1:10 000

ИЗДАТЕЛЬСТВО  
ЗАО "ПИИ ГЕО"

Студенческий