


(наименование документа об утверждении, включая наименование органа государственной власти или органов местного самоуправления, принимающих решение об утверждении схемы или подписавших соглашение о перераспределении земельных участков)

**Схема расположения границ публичного сервитута**

Объект для которого устанавливается сервитут «Технологическое присоединение объекта капитального строительства: база отдыха, расположенного по адресу: Свердловская область, г. Заречный, участок находится примерно в 1 км по направлению на северо-восток от профилактория БАЭС (правый берег Белоярского водохранилища), кадастровый номер земельного участка 66:42:0102001:72 (И\_20-03703)»

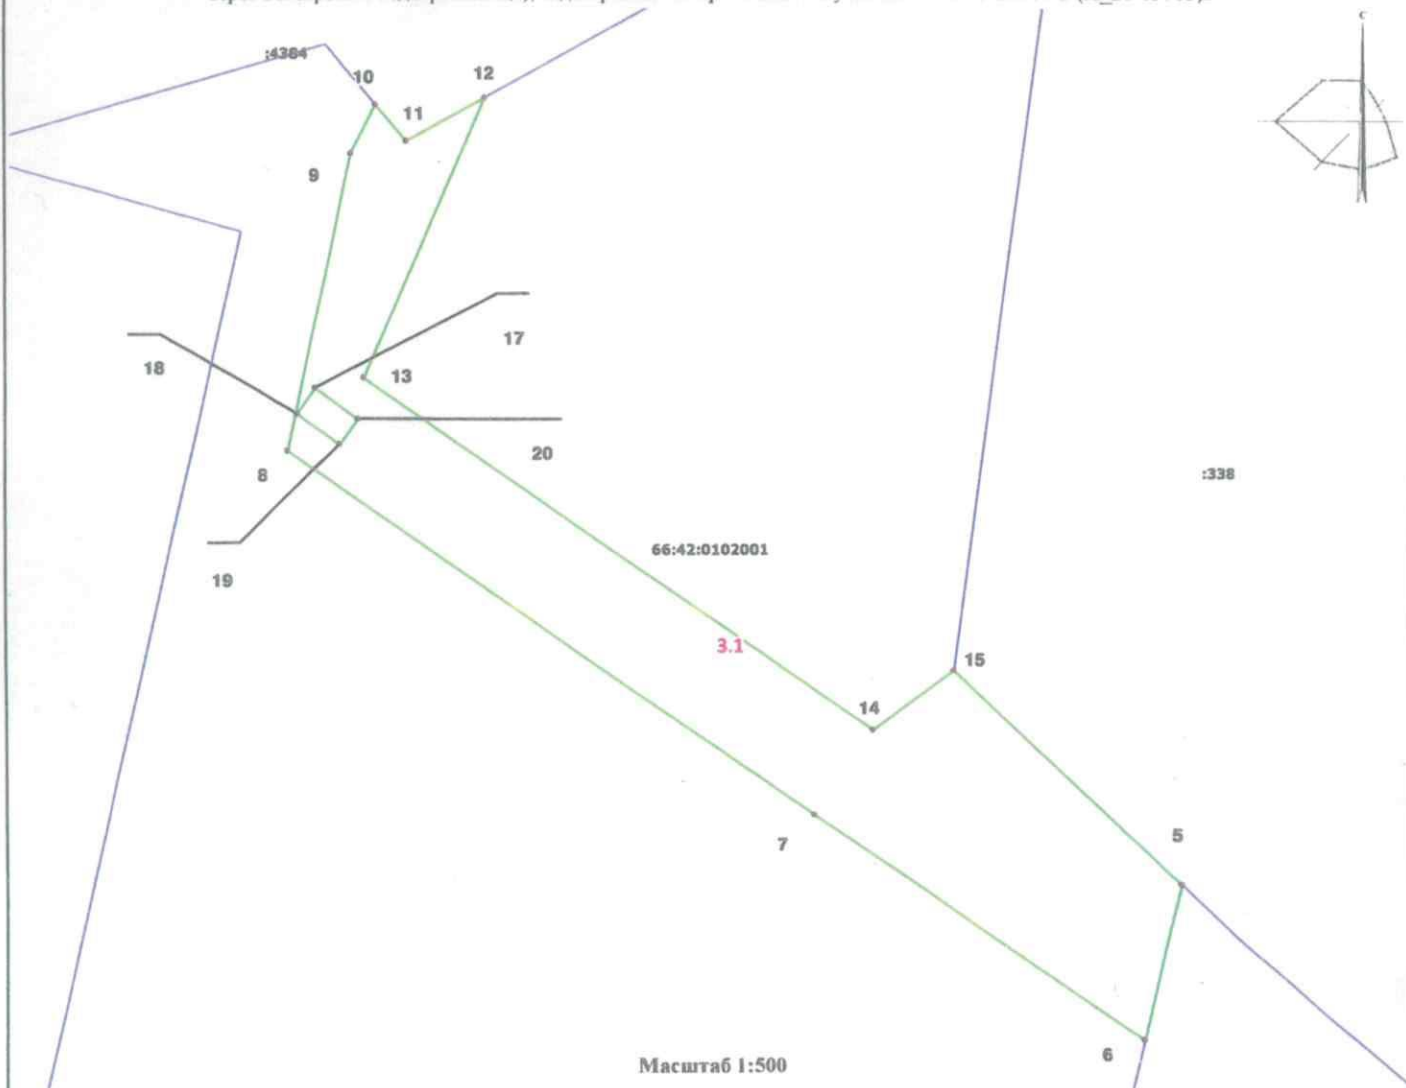

Масштаб 1:500

**УСЛОВНЫЕ ОБОЗНАЧЕНИЯ**


- Границы публичного сервитута, установленные при проведении кадастровых работ, отражающиеся в масштабе
- Границы земельных участков, установленные в соответствии федеральным законодательством, включенные в ГКН, отражающиеся в масштабе
- 1.1** Кадастровый номер устанавливаемого сервитута, который является объектом кадастровых работ
- 1** Обозначение характерных точек
- 111** Кадастровый номер земельного участка
- 66:42:0102001** Номер кадастрового квартала

Геодетические данные: Система высот Балтийская		
Система координат МСК-66 зона 1		
Условный номер публичного сервитута. 3.1		
Площадь публичного сервитута. м²: 1404		
№ поворотной точки	X	Y
5	386716.92	1574605.28
6	386701.81	1574601.7
7	386723.56	1574569.86
8	386758.89	1574519.31
9	386787.6	1574525.5
10	386792.29	1574527.9
11	386788.78	1574530.86
12	386792.91	1574538.42
13	386765.92	1574526.71
14	386731.77	1574575.57
15	386737.55	1574583.43
5	386716.92	1574605.28
17	386764.93	1574522.02
18	386762.47	1574520.23
19	386759.48	1574524.36
20	386761.94	1574526.15
17	386764.93	1574522.02

(наименование документа об утверждении, включая наименование  
органа государственной власти или органов местного самоуправления,  
принимающих решение об утверждении схемы или подписавших  
соглашение о перераспределении земельных участков)

## Схема расположения грани публичного сервитута

Объект для которого устанавливается сервитут «Технологическое присоединение объекта капитального строительства: база отдыха, расположенного по адресу: Свердловская область, г. Заречный, участок находится примерно в 1 км по направлению на северо-восток от профилактория БАЭС (правый берег Белоярского водохранилища), кадастровый номер земельного участка 66:42:0102001:72 (И\_20-03703)»

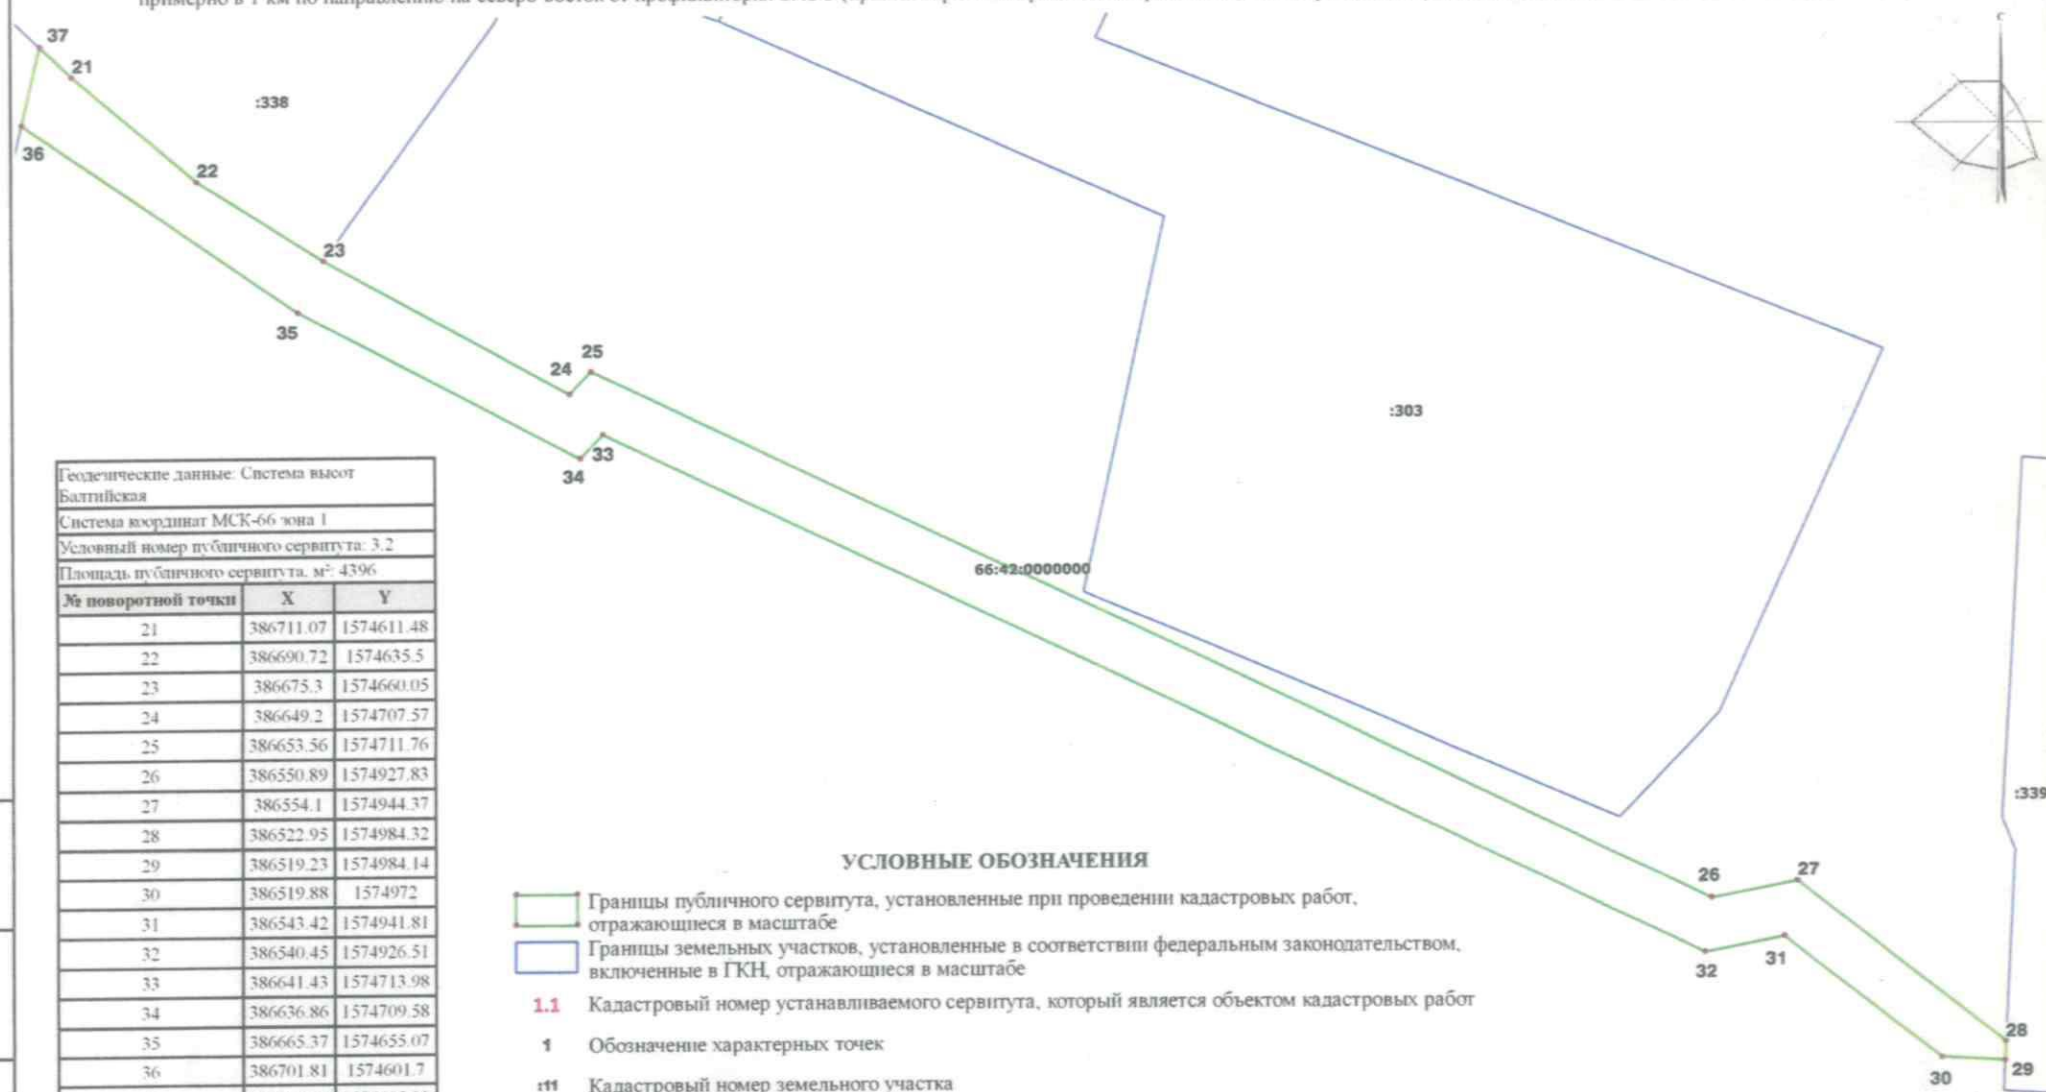

Геодезические данные: Система высот Балтийская		
Система координат МСК-66 зона 1		
Условный номер публичного сервитута: 3.2		
Площадь публичного сервитута, м <sup>2</sup> : 4396		
№ поворотной точки	X	Y
21	386711.07	1574611.48
22	386690.72	1574635.5
23	386675.3	1574660.05
24	386649.2	1574707.57
25	386653.56	1574711.76
26	386550.89	1574927.83
27	386554.1	1574944.37
28	386522.95	1574984.32
29	386519.23	1574984.14
30	386519.88	1574972
31	386543.42	1574941.81
32	386540.45	1574926.51
33	386641.43	1574713.98
34	386636.86	1574709.58
35	386665.37	1574655.07
36	386701.81	1574601.7
37	386716.92	1574605.28
21	386711.07	1574611.48

## УСЛОВНЫЕ ОБОЗНАЧЕНИЯ

- ▭ Границы публичного сервитута, установленные при проведении кадастровых работ, отражающиеся в масштабе
- ▭ Границы земельных участков, установленные в соответствии федеральным законодательством, включенные в ГКН, отражающиеся в масштабе
- 1.1** Кадастровый номер устанавливаемого сервитута, который является объектом кадастровых работ
- 1** Обозначение характерных точек
- 111** Кадастровый номер земельного участка
- 66:42:0102001** Номер кадастрового квартала