


# Проект планировки и проект межевания территории улично-дорожной сети ул. Бажова города Заречного Свердловской области

## Схема межевания территории. М 1:1 250

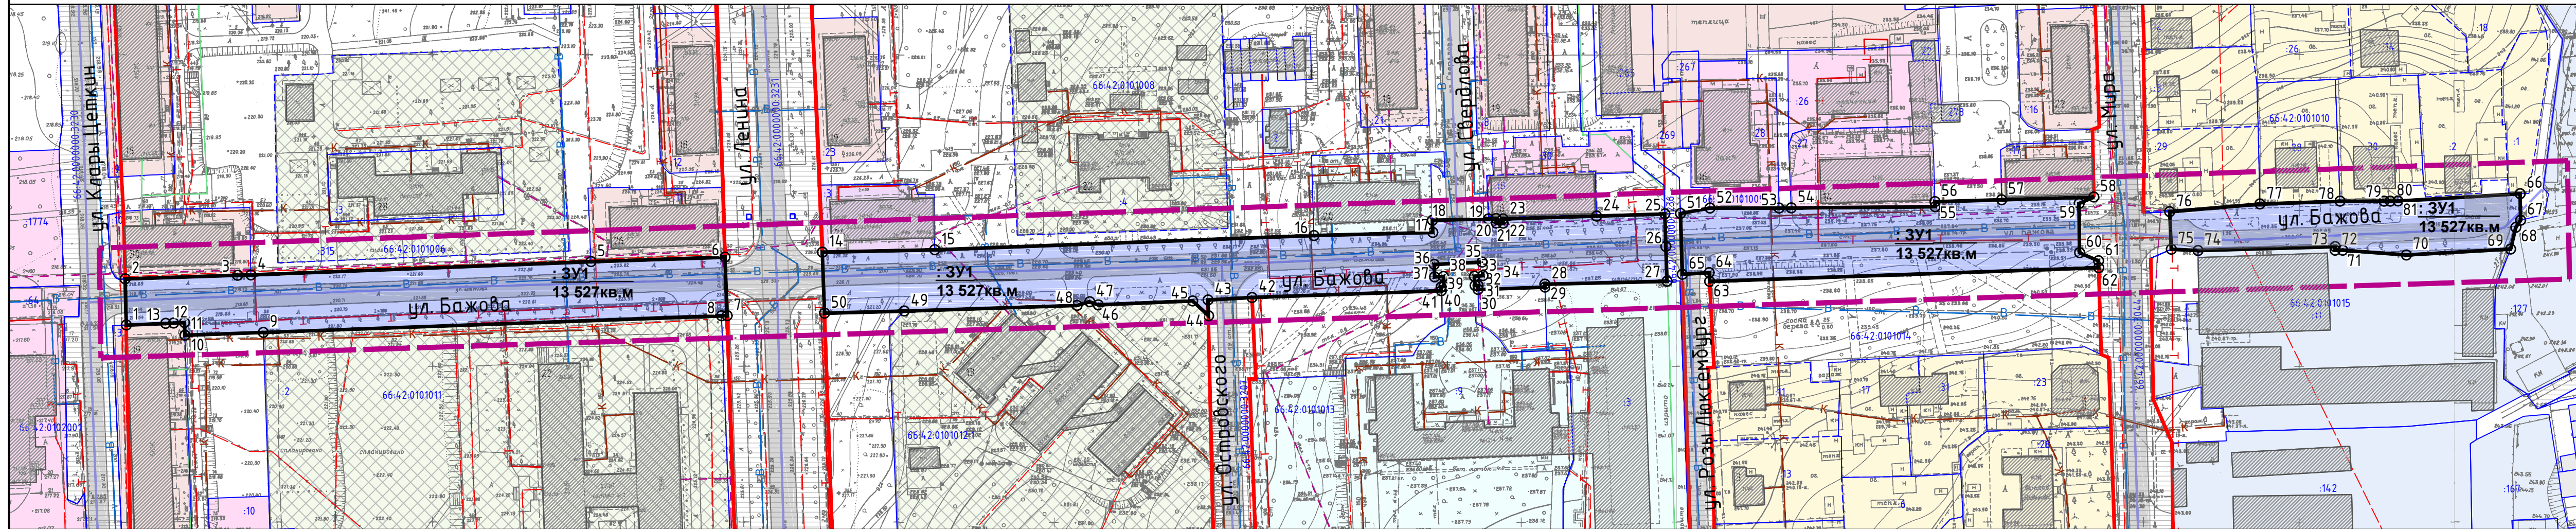

**УСЛОВНЫЕ ОБОЗНАЧЕНИЯ**

**сущ.**

- граница проектирования
- границы земельных участков по Государственному земельному кадастру
- красные линии, утвержденные ранее разработанной документацией по планировке территории
- вид разрешенного использования территории для размещения объектов розничной торговли
- для размещения объектов культуры
- для размещения объектов здравоохранения
- для объектов жилой застройки
- для индивидуальной жилой застройки
- для размещения объектов дошкольного, начального, общего и среднего (полного) общего образования
- для размещения производственных зданий
- для объектов инженерной инфраструктуры
- для размещения индивидуальных гаражей
- земельные участки (территории) общего пользования

**сооружения транспорта**

- улицы и дороги

**инженерные сети и сооружения**

- водопровод хозяйственно-питьевой и противопожарный
- коллектор бытовой канализации самотечный
- ВЛ 0,4 кв
- теплопровод
- линия связи
- газопровод

**межевание территории**

- границы образуемых земельных участков
- образуемая территория общего пользования
- номера образуемых земельных участков
- номера поворотных точек образуемых земельных участков

Ведомость координат угловых точек участков		Ведомость координат угловых точек участков		Ведомость координат угловых точек участков		Ведомость координат угловых точек участков		Ведомость координат угловых точек участков		Ведомость координат угловых точек участков	
№	X	Y	№	X	Y	№	X	Y	№	X	Y
1	388748.41	1577448.81	16	388777.18	1577830.62	31	388761.11	1577883.36	46	388754.90	1577761.27
2	388763.24	1577448.44	17	388778.16	1577868.83	32	388761.14	1577882.44	47	388755.88	1577758.52
3	388764.42	1577484.61	18	388782.08	1577868.71	33	388764.10	1577882.20	48	388754.73	1577754.46
4	388764.54	1577488.86	19	388782.53	1577886.73	34	388764.31	1577884.98	49	388752.91	1577698.89
5	388768.80	1577598.19	20	388782.59	1577889.12	35	388768.65	1577884.70	50	388752.25	1577673.27
6	388770.24	1577641.29	21	388781.13	1577889.30	36	388767.92	1577869.30	51	388784.28	1577948.45
7	388751.43	1577641.96	22	388781.13	1577891.42	37	388763.87	1577869.42	52	388786.01	1577957.93
8	388751.37	1577640.17	23	388782.52	1577891.43	38	388764.03	1577872.25	53	388785.99	1577980.18
9	388746.05	1577492.85	24	388783.43	1577921.45	39	388760.80	1577872.41	54	388786.03	1577984.07
10	388745.16	1577467.64	25	388784.12	1577943.44	40	388760.72	1577871.51	55	388786.45	1578030.33
11	388749.21	1577467.50	26	388773.67	1577943.77	41	388759.42	1577871.56	56	388788.04	1578030.28
12	388749.06	1577463.98	27	388762.49	1577944.12	42	388757.28	1577810.73	57	388788.67	1578051.68
13	388748.95	1577461.47	28	388761.56	1577904.87	43	388756.48	1577796.56	58	388789.54	1578081.35
14	388771.84	1577672.58	29	388760.60	1577904.90	44	388751.40	1577796.74	59	388787.47	1578076.61
15	388772.61	1577708.70	30	388759.84	1577883.38	45	388756.18	1577791.62	60	388771.67	1578076.76
									61	388769.05	1578082.86
									62	388766.86	1578082.92
									63	388762.46	1577957.83
									64	388765.24	1577957.69
									65	388764.75	1577949.06
									66	388788.25	1578176.62
									67	388788.26	1578179.15
									68	388782.06	1578218.56
									69	388779.80	1578217.03
									70	388770.94	1578181.80
									71	388772.48	1578161.32
									72	388772.46	1578158.89
									73	388773.61	1578158.89
									74	388772.36	1578114.82
									75	388772.79	1578106.28
									76	388784.83	1578105.75
									77	388787.31	1578134.74
									78	388788.20	1578160.48
									79	388788.24	1578174.63
									80	388788.25	1578176.62
									81	388788.26	1578179.15

<b>Т-67-2018-ПМТ</b>			
Проект планировки и проект межевания территории улично-дорожной сети ул. Бажова города Заречного Свердловской области			
Проект межевания территории	Стадия	Лист	Листов
	ПМТ	1	1
Схема межевания территории. М 1:1 250			
ООО "Квартал"			