
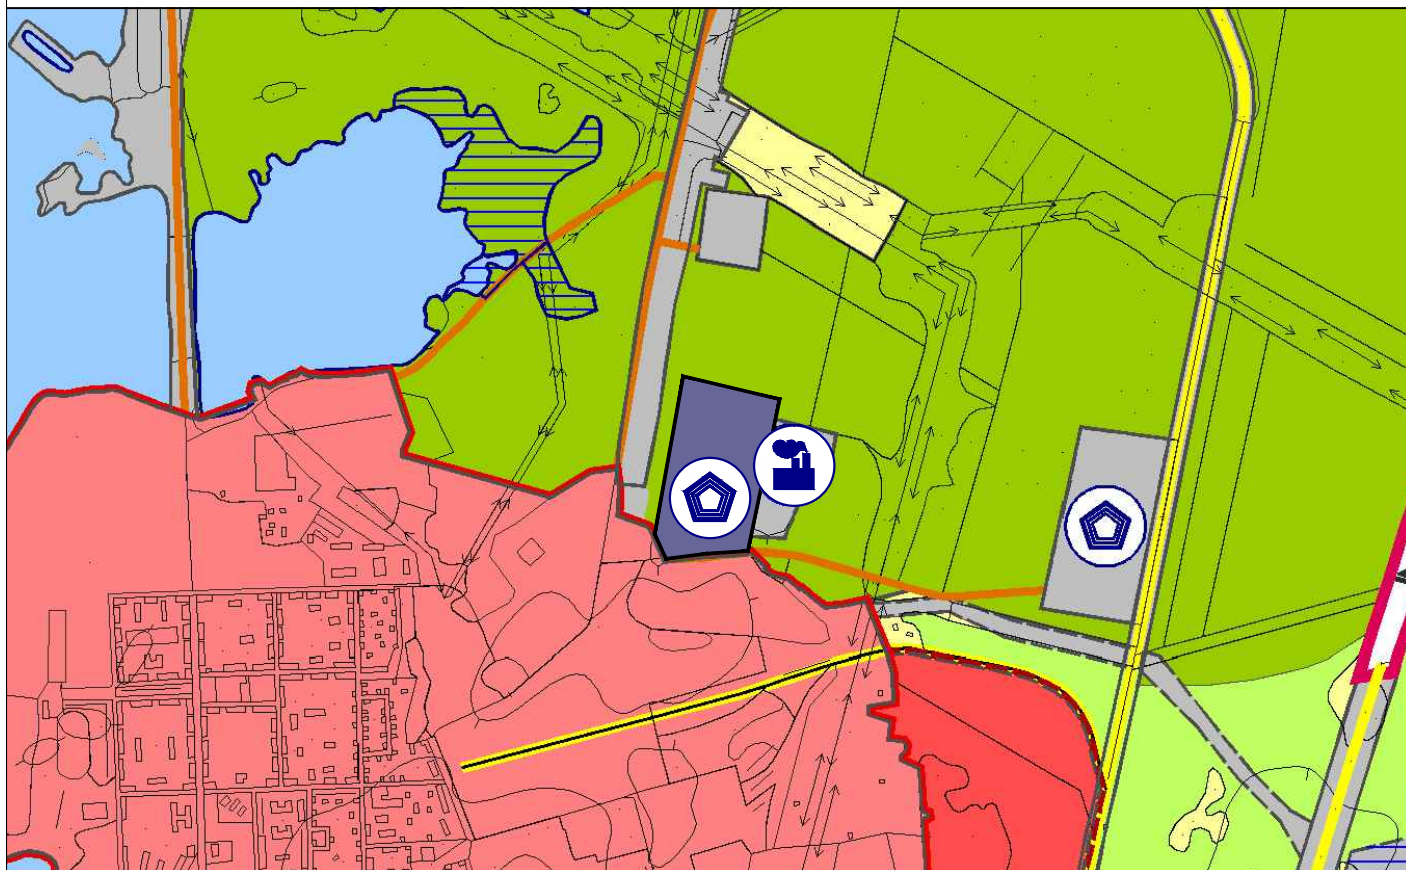


ФРАГМЕНТ КАРТЫ 3 (I)

"ПРЕДЛОЖЕНИЯ ПО ФУНКЦИОНАЛЬНОМУ ЗОНИРОВАНИЮ ТЕРРИТОРИИ ГОРОДСКОГО ОКРУГА ЗАРЕЧНЫЙ СВЕРДЛОВСКОЙ ОБЛАСТИ"

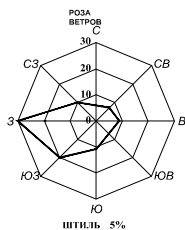

УСЛОВНЫЕ ОБОЗНАЧЕНИЯ:

ЗЕМЛИ ПО КАТЕГОРИЯМ:



- Земли лесного фонда;

ФУНКЦИОНАЛЬНЫЕ ЗОНЫ:



- Zona специального назначения;

ОБЪЕКТЫ КАПИТАЛЬНОГО СТРОИТЕЛЬСТВА (ОКС):



- ОКС специального назначения;