
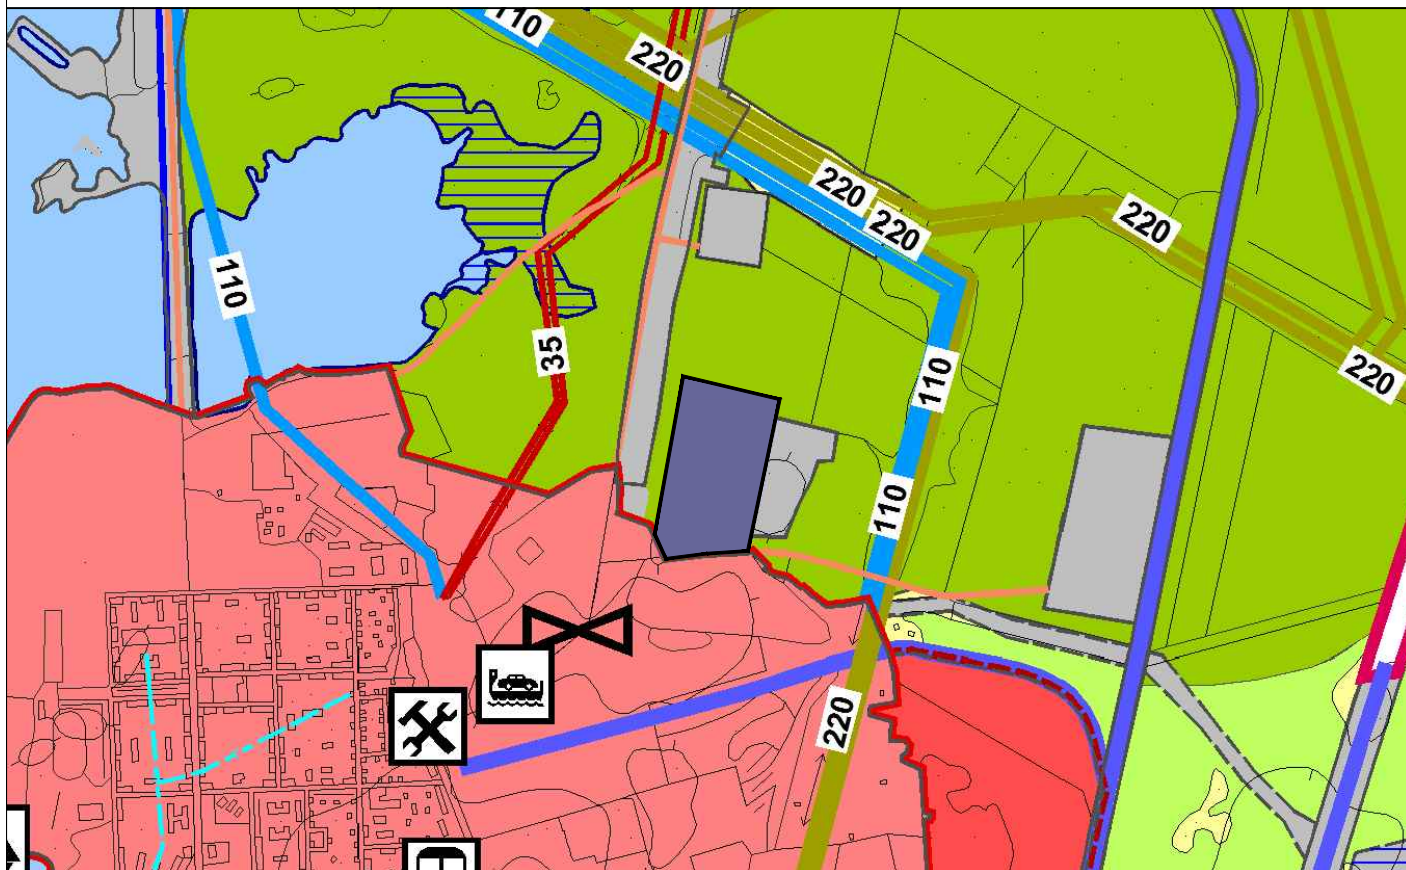


## ФРАГМЕНТ КАРТЫ 4 (I)

# "ПРЕДЛОЖЕНИЯ ПО КОМПЛЕКСНОМУ РАЗВИТИЮ ТРАНСПОРТНОЙ И ИНЖЕНЕРНОЙ ИНФРАСТРУКТУРЫ ГО ЗАРЕЧНЫЙ СВЕРДЛОВСКОЙ ОБЛАСТИ"

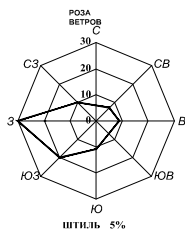

### УСЛОВНЫЕ ОБОЗНАЧЕНИЯ:

#### ЗЕМЛИ ПО КАТЕГОРИЯМ:



- Земли лесного фонда;

#### ФУНКЦИОНАЛЬНЫЕ ЗОНЫ:



- Зона специального назначения;