


Проект планировки и проект межевания территории улично-дорожной сети ул. Бажова города Заречного Свердловской области

Чертеж красных линий и границ зон планируемого размещения линейного объекта М 1:1 250

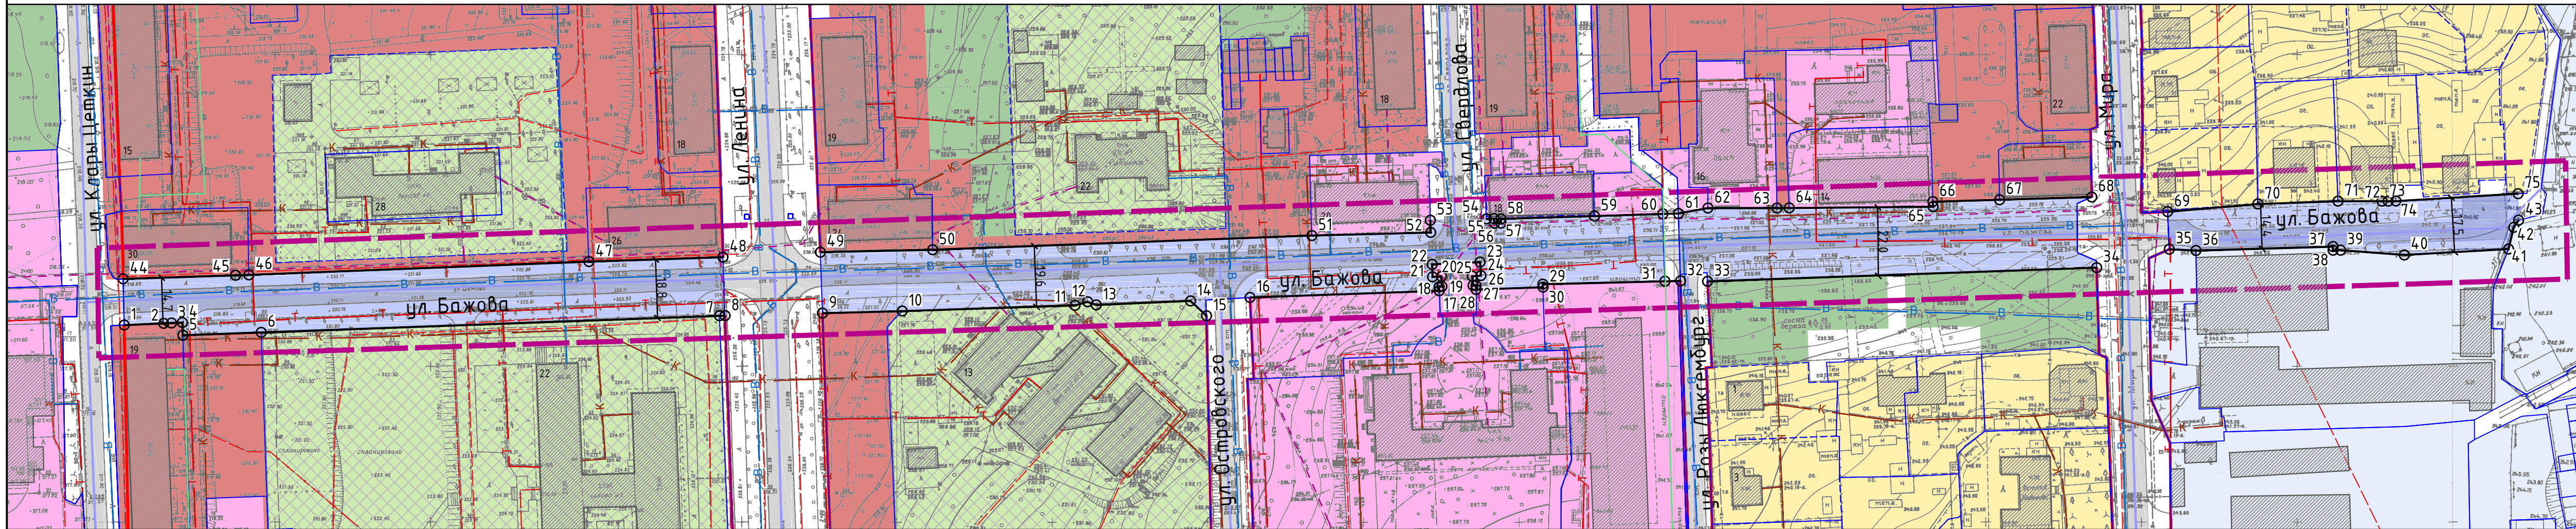

УСЛОВНЫЕ ОБОЗНАЧЕНИЯ

- |   |  |
|---|--|
| <p>сущ.</p> <ul style="list-style-type: none"> <li> граница проектирования</li> <li> границы земельных участков по Государственному земельному кадастру</li> <li> красные линии, утвержденные ранее разработанной документацией по планировке территории/проектируемые</li> <li><b>функциональные зоны, территории</b></li> <li> зона размещения объектов общественно-делового назначения</li> <li> зона застройки среднеэтажными и многоэтажными жилыми домами</li> <li> зона застройки индивидуальными жилыми домами</li> <li> рекреационно-ландшафтные территории, зеленые территории</li> <li> зона размещения объектов дошкольного, начального, общего и среднего (полного) общего образования</li> <li> производственная зона</li> <li> проектируемая территория общего пользования</li> <li><b>инженерно-транспортная инфраструктура</b></li> <li> сооружения транспорта</li> <li> улицы и дороги</li> </ul> | <p><b>инженерные сети и сооружения</b></p> <ul style="list-style-type: none"> <li> водопровод хозяйственно-питьевой и противопожарный</li> <li> коллектор бытовой канализации самотечный</li> <li> ВЛ 0,4 кВ</li> <li> теплотрассы</li> <li> линия связи</li> <li> газопровод</li> <li> объекты капитального строительства</li> <li> координатные точки красных линий</li> <li> размерные линии</li> </ul> |
|---|--|

Ведомость координат угловых точек участков			Ведомость координат угловых точек участков			Ведомость координат угловых точек участков			Ведомость координат угловых точек участков			Ведомость координат угловых точек участков		
№	X	Y	№	X	Y	№	X	Y	№	X	Y	№	X	Y
1	388748.41	1577448.81	16	388757.28	1577810.73	31	388762.49	1577944.12	46	388764.54	1577488.86	61	388784.28	1577948.45
2	388748.95	1577461.47	17	388759.42	1577811.56	32	388762.61	1577949.13	47	388768.80	1577598.19	62	388786.01	1577957.93
3	388749.06	1577463.98	18	388760.72	1577811.51	33	388762.46	1577957.83	48	388770.24	1577641.29	63	388785.99	1577980.18
4	388749.21	1577467.50	19	388760.80	1577812.41	34	388766.86	1578082.92	49	388771.84	1577672.58	64	388786.03	1577984.07
5	388745.16	1577467.64	20	388764.03	1577812.25	35	388772.79	1578106.28	50	388772.61	1577708.70	65	388786.45	1578030.33
6	388746.05	1577492.85	21	388763.87	1577869.42	36	388772.36	1578114.82	51	388777.18	1577830.62	66	388788.04	1578030.28
7	388751.37	1577640.17	22	388767.92	1577869.30	37	388773.61	1578158.89	52	388778.16	1577868.83	67	388788.67	1578051.68
8	388751.43	1577641.96	23	388768.65	1577884.70	38	388772.46	1578158.89	53	388782.08	1577868.71	68	388789.54	1578081.35
9	388752.25	1577673.27	24	388764.31	1577884.98	39	388772.48	1578161.32	54	388782.53	1577886.73	69	388784.83	1578105.75
10	388752.91	1577698.89	25	388764.10	1577882.20	40	388770.94	1578181.80	55	388782.59	1577889.12	70	388787.31	1578134.74
11	388754.73	1577754.46	26	388761.14	1577882.44	41	388772.85	1578215.34	56	388781.13	1577889.30	71	388788.20	1578160.48
12	388755.88	1577758.52	27	388761.11	1577883.36	42	388779.80	1578217.03	57	388781.13	1577891.42	72	388788.24	1578174.63
13	388754.90	1577761.27	28	388759.84	1577883.38	43	388782.06	1578218.56	58	388782.52	1577891.43	73	388788.25	1578176.62
14	388756.18	1577791.62	29	388760.60	1577904.90	44	388763.24	1577448.44	59	388783.43	1577921.45	74	388788.26	1578179.15
15	388751.40	1577796.74	30	388761.56	1577904.87	45	388764.42	1577484.61	60	388784.12	1577943.44	75	388790.63	1578218.38

<b>Т-67-2018-ППТ</b>			
Проект планировки и проект межевания территории улично-дорожной сети ул. Бажова города Заречного Свердловской области			
Проект планировки территории		Стадия	Лист
		ППТ	1
Чертеж красных линий и границ зон планируемого размещения линейного объекта М 1:1 250		ООО "Квартал"	