
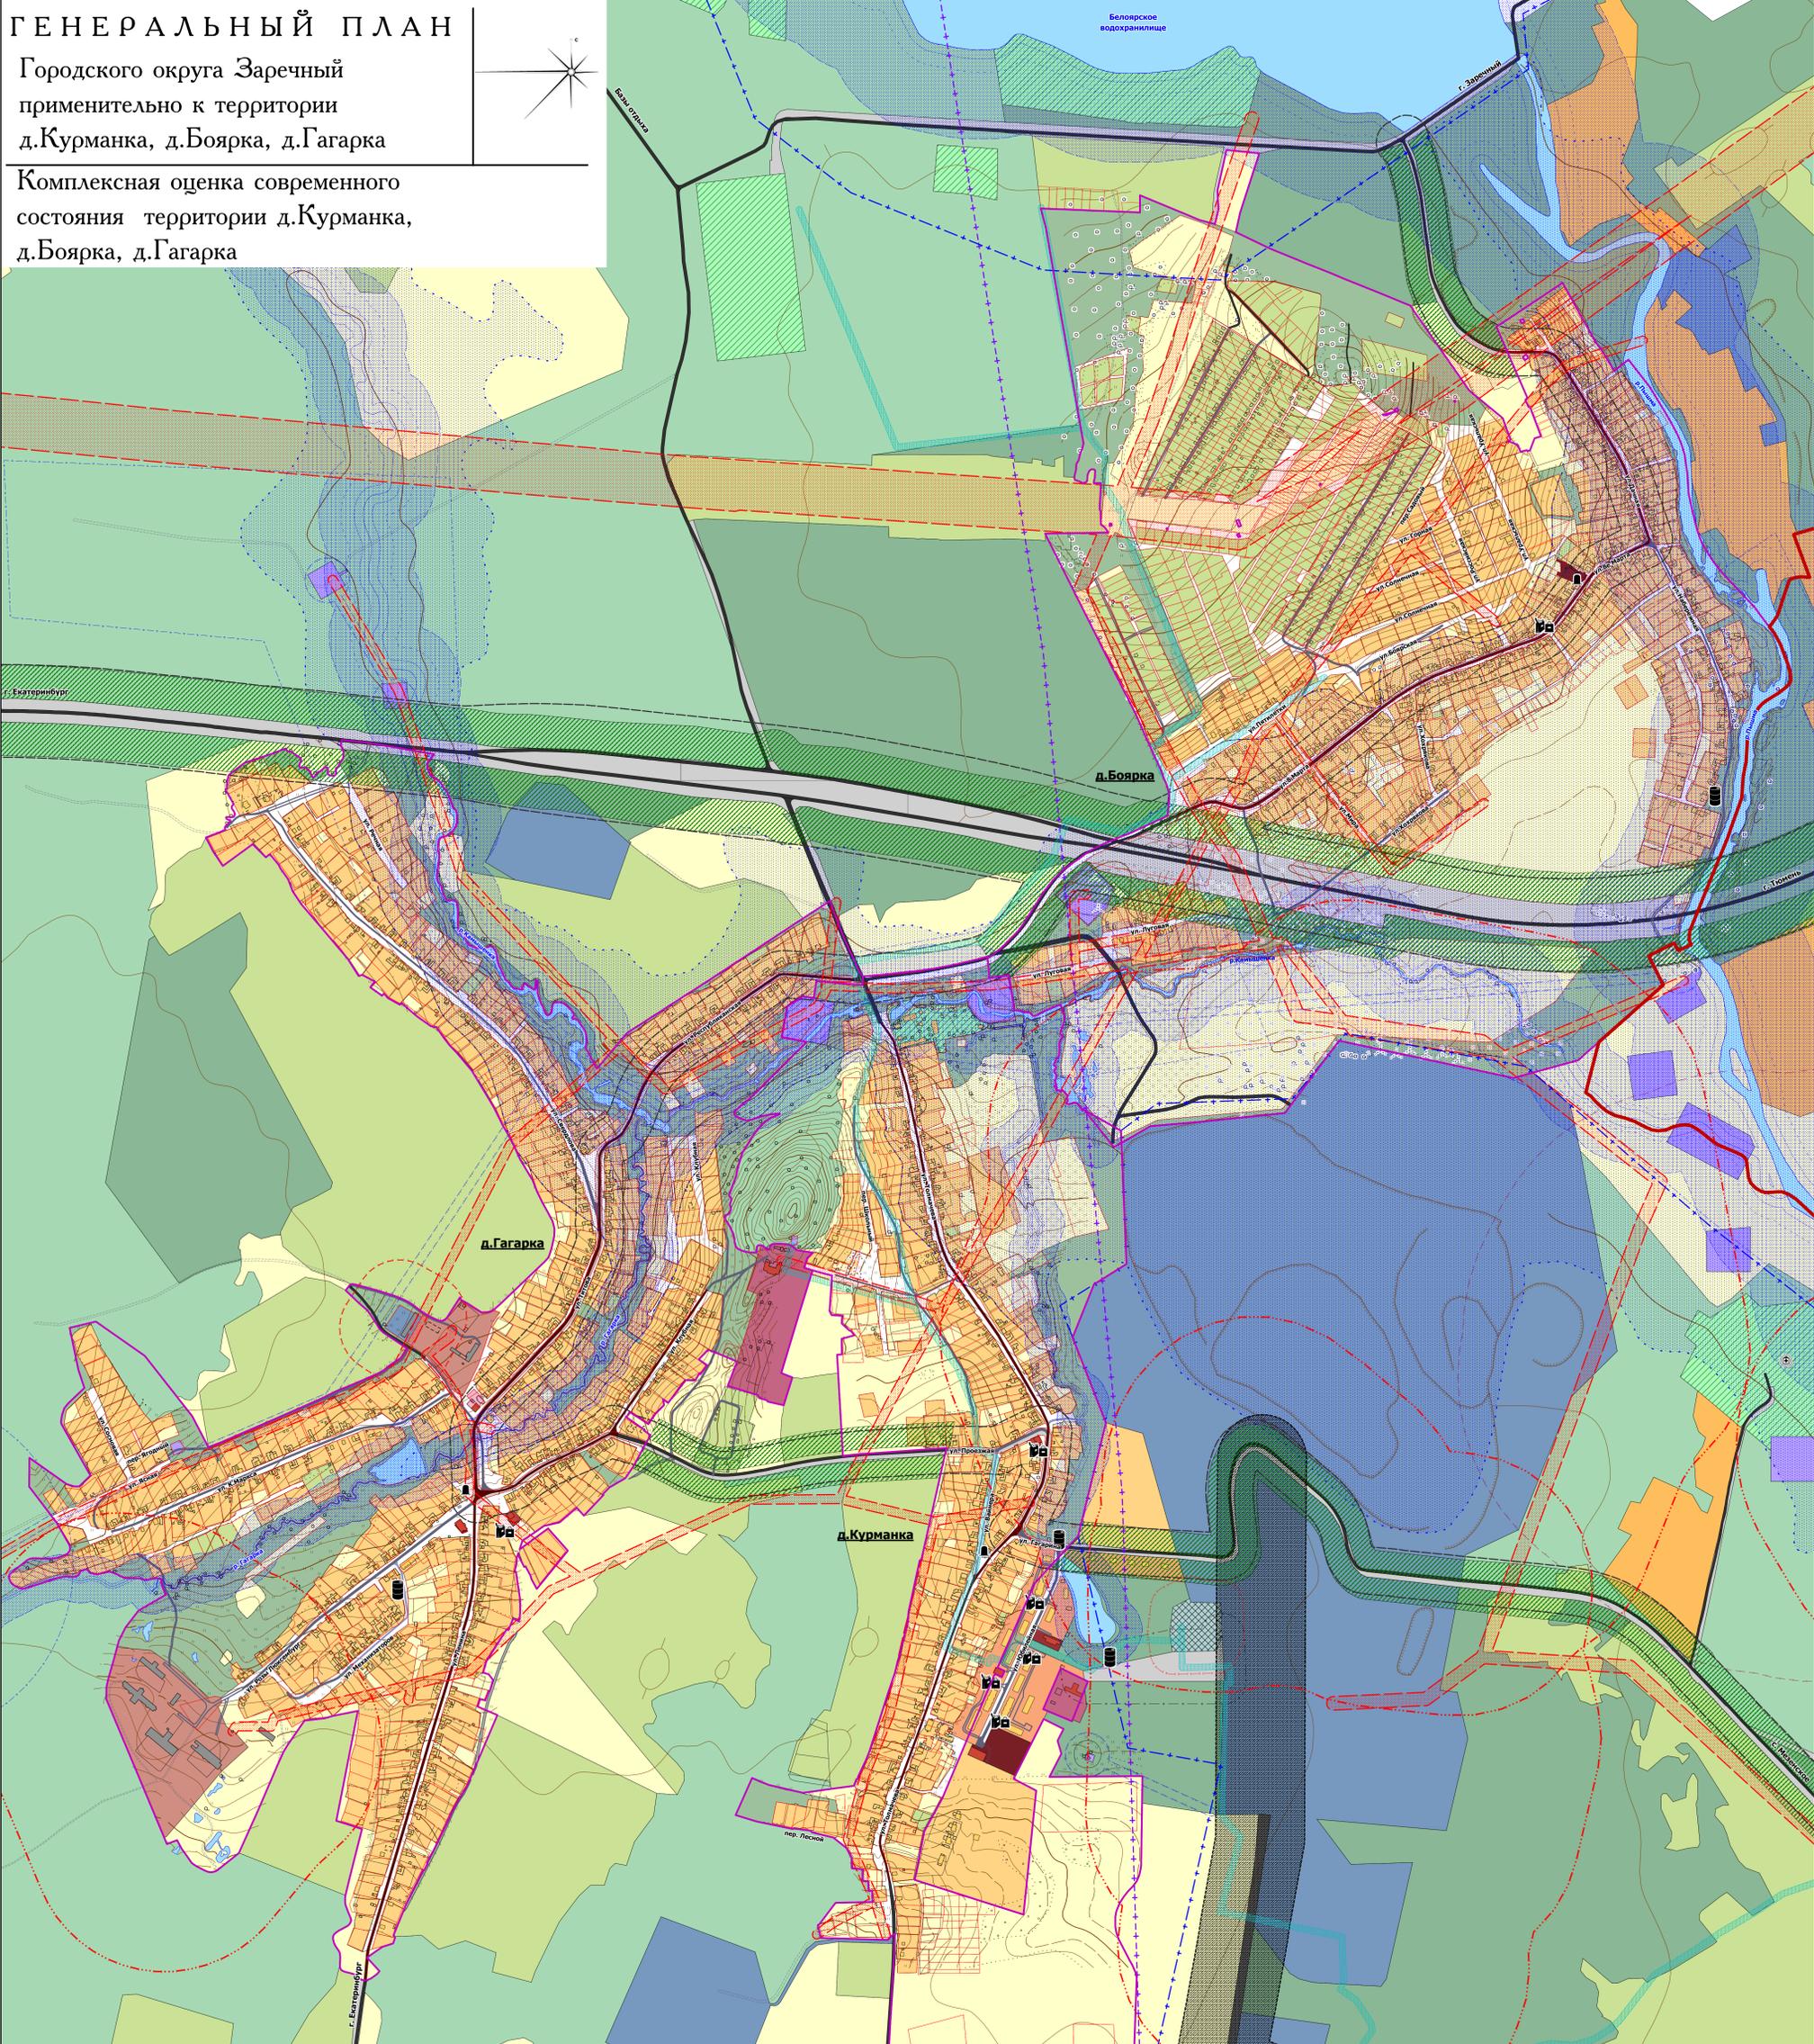


ГЕНЕРАЛЬНЫЙ ПЛАН

Городского округа Заречный
применительно к территории
д. Курманка, д. Боярка, д. Гагарка

Комплексная оценка современного
состояния территории д. Курманка,
д. Боярка, д. Гагарка

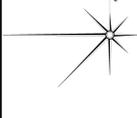

УСЛОВНЫЕ ОБОЗНАЧЕНИЯ

- Границы**
- Граница ГО Заречный
 - Граница населенного пункта по данным ФГУ Земельная кадастровая палата
 - Граница земельных участков, поставленных на кадастровый учет
- Зоны градостроительных ограничений**
- Санитарно-защитная зона объектов III класса опасности
 - Санитарно-защитная зона объектов IV класса опасности
 - Санитарно-защитная зона объектов V класса опасности
 - I пояс зоны санитарной охраны источника водоснабжения
 - II пояс зоны санитарной охраны источника водоснабжения
 - III пояс зоны санитарной охраны источника водоснабжения
 - Минимальное расстояние от газораспределительных сетей до иных объектов капитального строительства
 - Санитарный разрыв от автомобильных дорог
 - Санитарный разрыв от железнодорожных магистралей
 - Санитарный разрыв от объектов транспортного и коммунально-бытового назначения
 - Охранная зона объектов электросетевого хозяйства
 - Придорожная полоса автомобильных дорог
 - Охранная зона железных дорог
 - Приародная территория
 - Зона катастрофического прорыва плотины Белорусского водохранилища
 - Береговая полоса общего пользования
 - Прибрежная защитная полоса
 - Водоохранная зона

- Экспликация объектов капитального строительства местного значения**
- Магазин
 - ДДУ
 - Дом культуры
 - Почтовое отделение
 - Производственное предприятие
 - Склад взрывчатых веществ
 - Площадка для мусоросборников
 - Кладбище
 - ФАП
 - Гаражи
 - База отдыха
 - Обелиск
 - Учреждение здравоохранения
 - Производственное предприятие
 - Молочно-товарная ферма
 - Обелиск
 - Школа
- Улично-дорожная сеть**
- Главная улица
 - Основная улица в жилой застройке
 - Второстепенная улица в жилой застройке
 - Проезд
 - Хозяйственный проезд
 - Мост

- Функциональное зонирование населенного пункта**
- Зона размещения массовой усадебной жилой застройки
 - Зона размещения секционной жилой застройки социального типа
 - Зона размещения объектов здравоохранения
 - Зона размещения объектов учебно-образовательного назначения
 - Зона размещения объектов торговли и общественного питания
 - Зона размещения объектов культурно-просветительского назначения
 - Зона размещения объектов производственного назначения
 - Зона размещения объектов сельскохозяйственного производства
 - Зона размещения сельскохозяйственных угодий
 - Зона размещения коллективных садов, дач
 - Зона размещения лесных массивов
 - Зона размещения древесно-кустарниковой растительности
 - Зона размещения земель, покрытых поверхностными водами
 - Зона размещения объектов рекреационно-оздоровительного назначения
 - Зона размещения парковых территорий
 - Зона размещения объектов транспортной инфраструктуры (автомобильный транспорт)
 - Зона размещения объектов инженерной инфраструктуры
 - Зона общего пользования
- Функциональное зонирование территории вне границ населенного пункта**
- Территории населенных пунктов
 - Зона размещения объектов производственного назначения
 - Зона размещения объектов жилищного назначения
 - Зона размещения секционной жилой застройки социального типа
 - Зона размещения сельскохозяйственных угодий
 - Зона размещения коллективных садов, дач
 - Зона размещения лесных массивов
 - Зона размещения древесно-кустарниковой растительности
 - Зона размещения земель, покрытых поверхностными водами
 - Зона размещения объектов рекреационно-оздоровительного назначения
 - Зона размещения объектов транспортной инфраструктуры (автомобильный транспорт)
 - Зона размещения объектов инженерной инфраструктуры
 - Зона размещения объектов торговли и общественного питания
 - Зона размещения объектов инженерной инфраструктуры

Имя	Колуч.	Лист	№ док.	Подпись	Дата
Архитектор	Кавалева О.Г.				
Заместитель	Савкина И.К.				
Инженер	Кавалева К.П.				

МК №2 от 27.09.2011

Генеральный план городского округа Заречный селитровой области

Лист	Листов	Масштаб
1	1	1:5 000

Комплексная оценка современного состояния территории д. Курманка, д. Боярка, д. Гагарка

ЗАО "Проектно-исследовательский институт ГЕО"