



**ФРАГМЕНТ КАРТЫ 7 (II) КОМПЛЕКСНОЙ ОЦЕНКИ
ТЕРРИТОРИИ СОВРЕМЕННОГО СОСТОЯНИЯ
РАНСПОРТНОЙ ИНФРАСТРУКТУРЫ
ГОРОДСКОГО ОКРУГА ЗАРЕЧНЫЙ
СВЕРДЛОВСКОЙ ОБЛАСТИ**

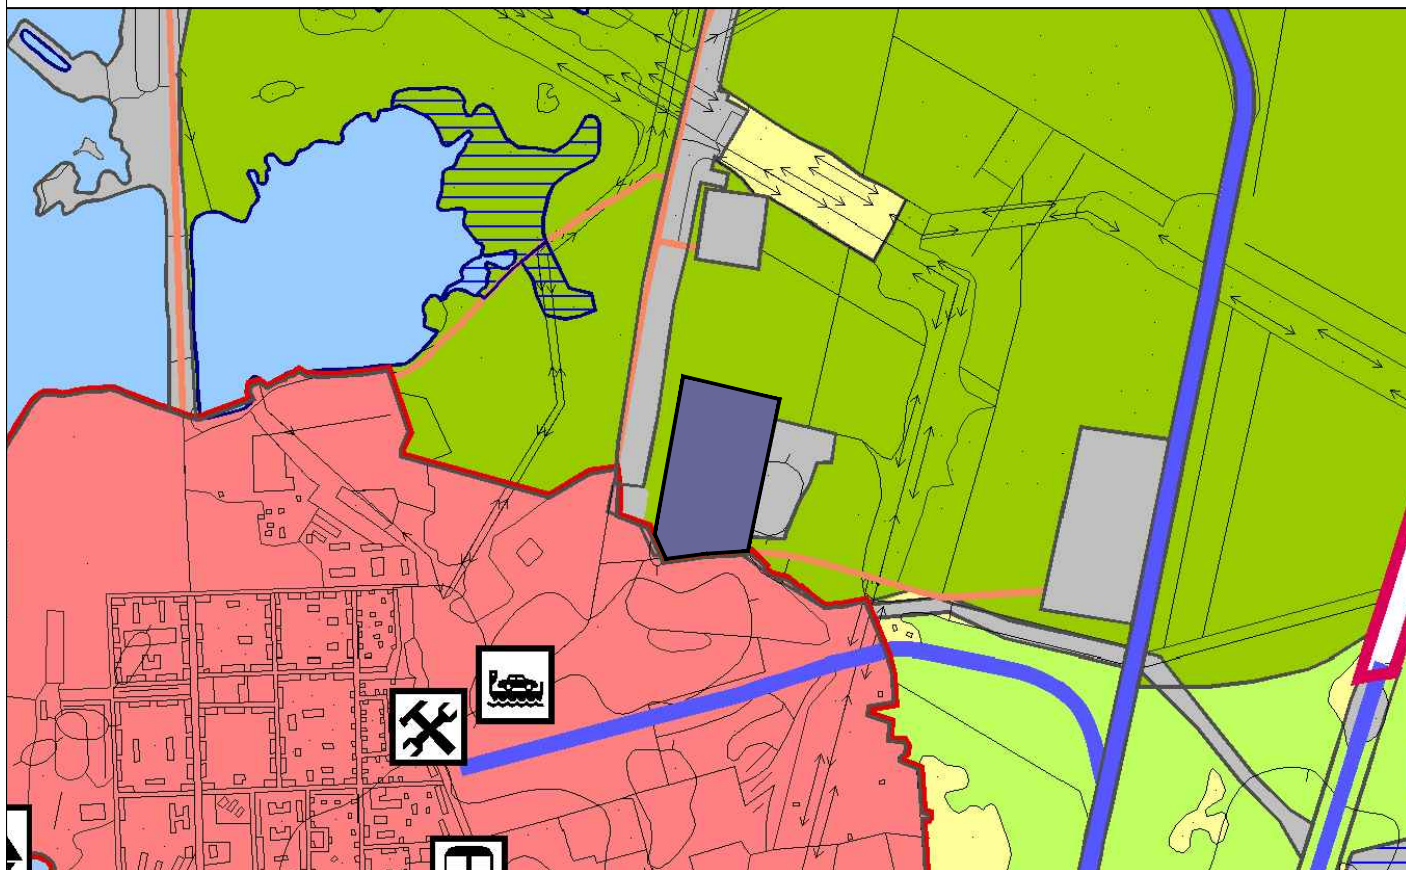

УСЛОВНЫЕ ОБОЗНАЧЕНИЯ:

ЗЕМЛИ ПО КАТЕГОРИЯМ:

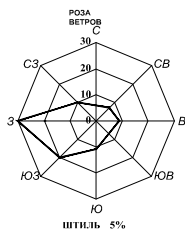

- Земли лесного фонда;

ФУНКЦИОНАЛЬНЫЕ ЗОНЫ:



- Зона специального назначения;