

Приложение № 2
к решению Думы
городского округа Заречный
от _____ № _____

**СХЕМЫ ГРАНИЦ ПРИЛЕГАЮЩИХ ТЕРРИТОРИЙ ГОРОДСКОГО
ОКРУГА ЗАРЕЧНЫЙ**

СХЕМА ГРАНИЦ ПРИЛЕГАЮЩИХ ТЕРРИТОРИЙ

Лист № 1 раздела 1	Всего листов раздела 1: 1	Всего разделов: 3	Всего Листов: 3
ОКТМО:	65737000		
Всего прилегающих территорий: 1			

Общие сведения о прилегающих территориях

Номер п/п	Условный номер прилегающей территории	Кадастровый номер объекта недвижимости	Площадь территории	Местоположение прилегающей территории (адресные ориентиры)	Наличие объектов (в том числе благоустройства), расположенных на прилегающей территории, с их описанием.
1	2	3	4	5	6
1	66:42:0101001:ПТ1	66:42:0101001:13	310,42	обл. Свердловская, г. Заречный, ул. Ленина, дом №10	-

СХЕМА ГРАНИЦ ПРИЛЕГАЮЩИХ ТЕРРИТОРИЙ

Лист № 1 раздела 2	Всего листов раздела 2: 1	Всего разделов: 3	Всего Листов: 3
ОКТМО:	65737000		
Всего прилегающих территорий: 1			

Описание местоположения границ прилегающих территорий


Условный номер прилегающей территории	Номера точек	Координаты	
		X	Y
1	2	3	4
66:42:0101001:ПТ1	1	389100.24	1577630.44
66:42:0101001:ПТ1	2	389099.57	1577611.92
66:42:0101001:ПТ1	3	389091.96	1577612.17
66:42:0101001:ПТ1	4	389091.79	1577610.31
66:42:0101001:ПТ1	5	389069.38	1577611.05
66:42:0101001:ПТ1	6	389069.64	1577616.04
66:42:0101001:ПТ1	7	389066.84	1577616.13
66:42:0101001:ПТ1	8	389067.34	1577629.91
66:42:0101001:ПТ1	9	389063.72	1577630.16
66:42:0101001:ПТ1	10	389063.36	1577610.02
66:42:0101001:ПТ1	11	389106.55	1577607.87
66:42:0101001:ПТ1	12	389106.65	1577609.7
66:42:0101001:ПТ1	13	389106.68	1577610.57
66:42:0101001:ПТ1	14	389106.79	1577612.57
66:42:0101001:ПТ1	15	389106.87	1577614.43
66:42:0101001:ПТ1	16	389106.92	1577615.39
66:42:0101001:ПТ1	17	389107.07	1577618.43
66:42:0101001:ПТ1	18	389107.64	1577630.2
66:42:0101001:ПТ1	1	389100.24	1577630.44

СХЕМА ГРАНИЦ ПРИЛЕГАЮЩИХ ТЕРРИТОРИЙ

Лист № 1 раздела 3	Всего листов раздела 3: 1	Всего разделов: 3	Всего Листов: 3
ОКТМО:	65737000		

Всего прилегающих территорий: 1

План (чертеж, схема) прилегающих территорий(Лист 1)

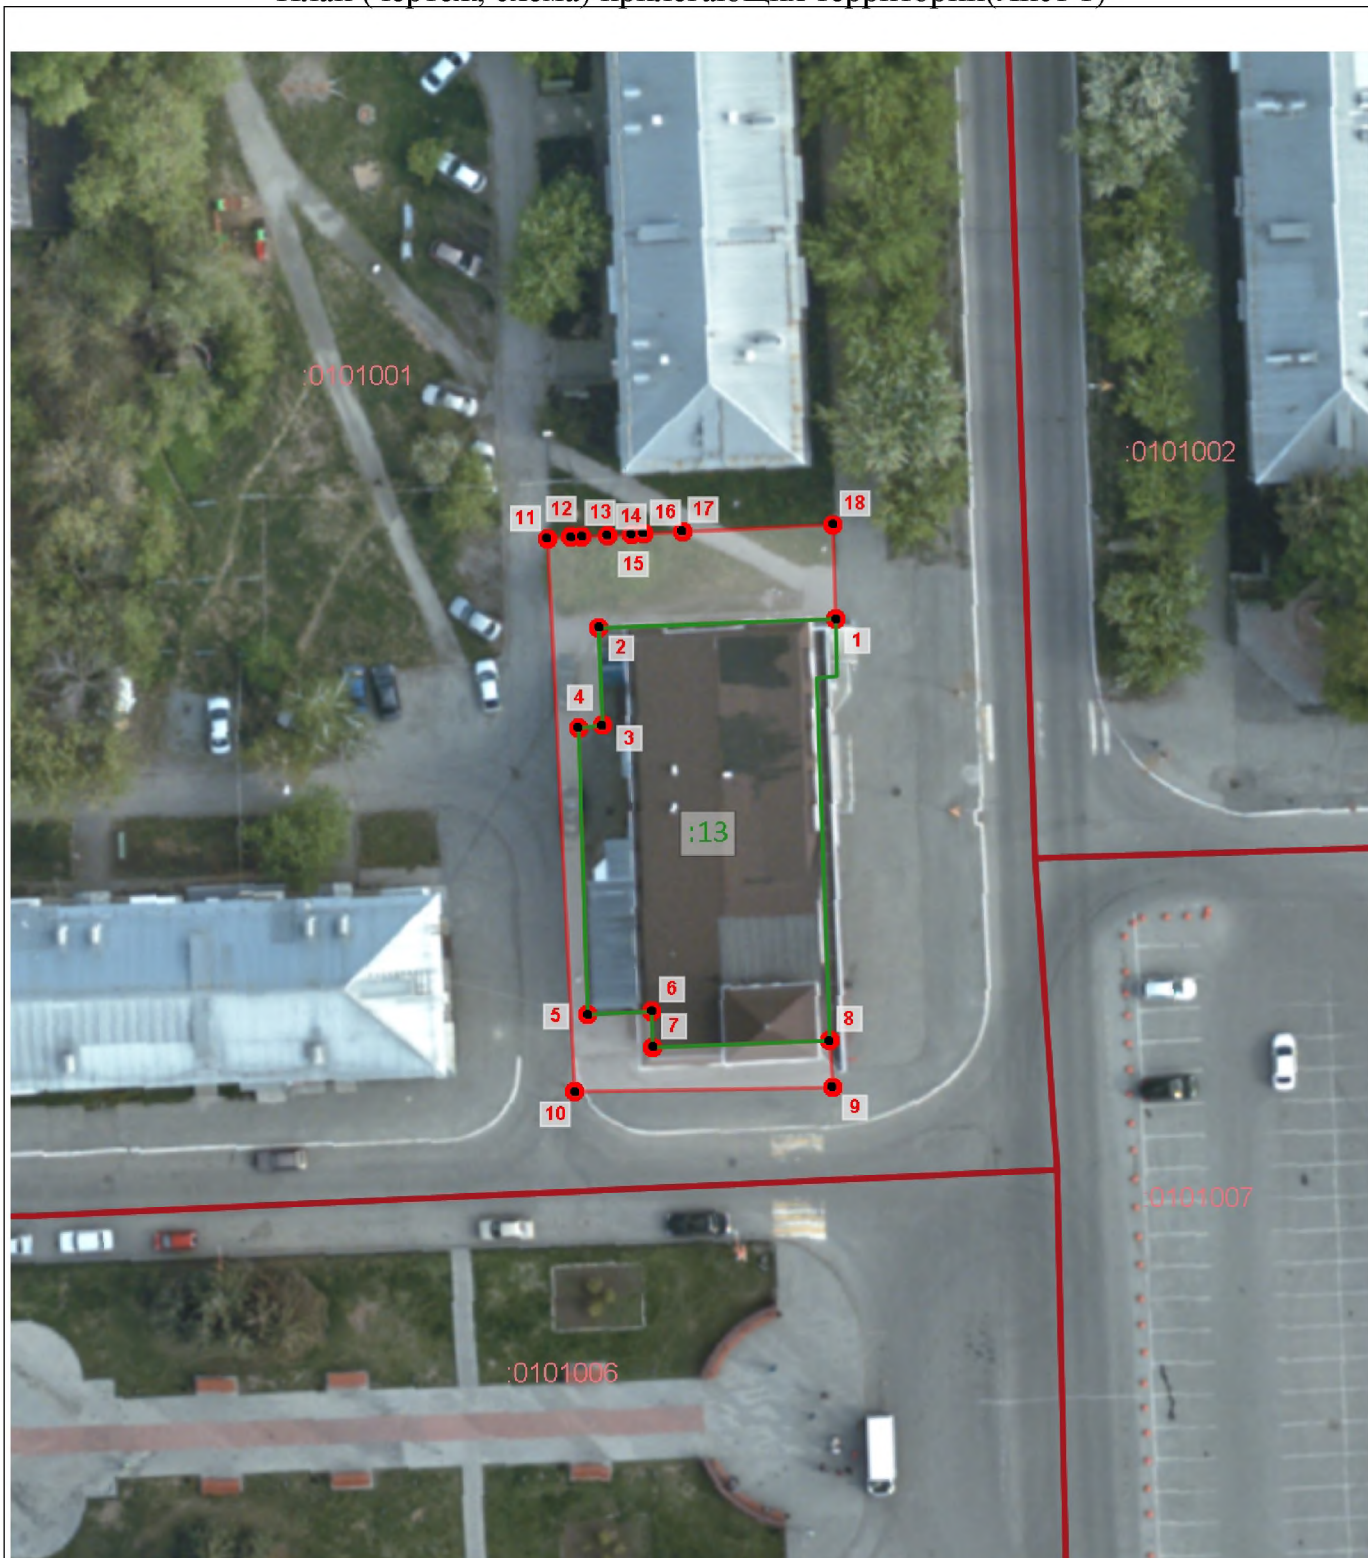

Масштаб:

1:590

СХЕМА ГРАНИЦ ПРИЛЕГАЮЩИХ ТЕРРИТОРИЙ

Лист № 1 раздела 1	Всего листов раздела 1: 1	Всего разделов: 3	Всего Листов: 3
ОКТМО:	65737000		
Всего прилегающих территорий: 1			

Общие сведения о прилегающих территориях

Номер п/п	Условный номер прилегающей территории	Кадастровый номер объекта недвижимости	Площадь территории	Местоположение прилегающей территории (адресные ориентиры)	Наличие объектов (в том числе благоустройства), расположенных на прилегающей территории, с их описанием.
1	2	3	4	5	6
1	66:42:0101008:ПТ1	66:42:0101008:6	291,40	обл. Свердловская, г. Заречный, ул. Невского, дом №5	-

СХЕМА ГРАНИЦ ПРИЛЕГАЮЩИХ ТЕРРИТОРИЙ

Лист № 1 раздела 2	Всего листов раздела 2: 1	Всего разделов: 3	Всего Листов: 3
ОКТМО:	65737000		
Всего прилегающих территорий: 1			

Описание местоположения границ прилегающих территорий


Условный номер прилегающей территории	Номера точек	Координаты	
		X	Y
1	2	3	4
66:42:0101008:ПТ1	1	388964.16	1577690.81
66:42:0101008:ПТ1	2	388964.93	1577721.94
66:42:0101008:ПТ1	3	388983.89	1577721.29
66:42:0101008:ПТ1	4	388983.84	1577714.71
66:42:0101008:ПТ1	5	388990.2	1577714.56
66:42:0101008:ПТ1	6	388991.46	1577712.21
66:42:0101008:ПТ1	7	388970.09	1577713.26
66:42:0101008:ПТ1	8	388968.58	1577686.04
66:42:0101008:ПТ1	1	388964.16	1577690.81
66:42:0101008:ПТ1	9	388977.75	1577715.28
66:42:0101008:ПТ1	10	388980.76	1577715.13
66:42:0101008:ПТ1	11	388980.92	1577719.2
66:42:0101008:ПТ1	12	388977.9	1577719.11
66:42:0101008:ПТ1	9	388977.75	1577715.28

СХЕМА ГРАНИЦ ПРИЛЕГАЮЩИХ ТЕРРИТОРИЙ

Лист № 1 раздела 3	Всего листов раздела 3: 1	Всего разделов: 3	Всего Листов: 3
ОКТМО:	65737000		

Всего прилегающих территорий: 1

План (чертеж, схема) прилегающих территорий(Лист 1)

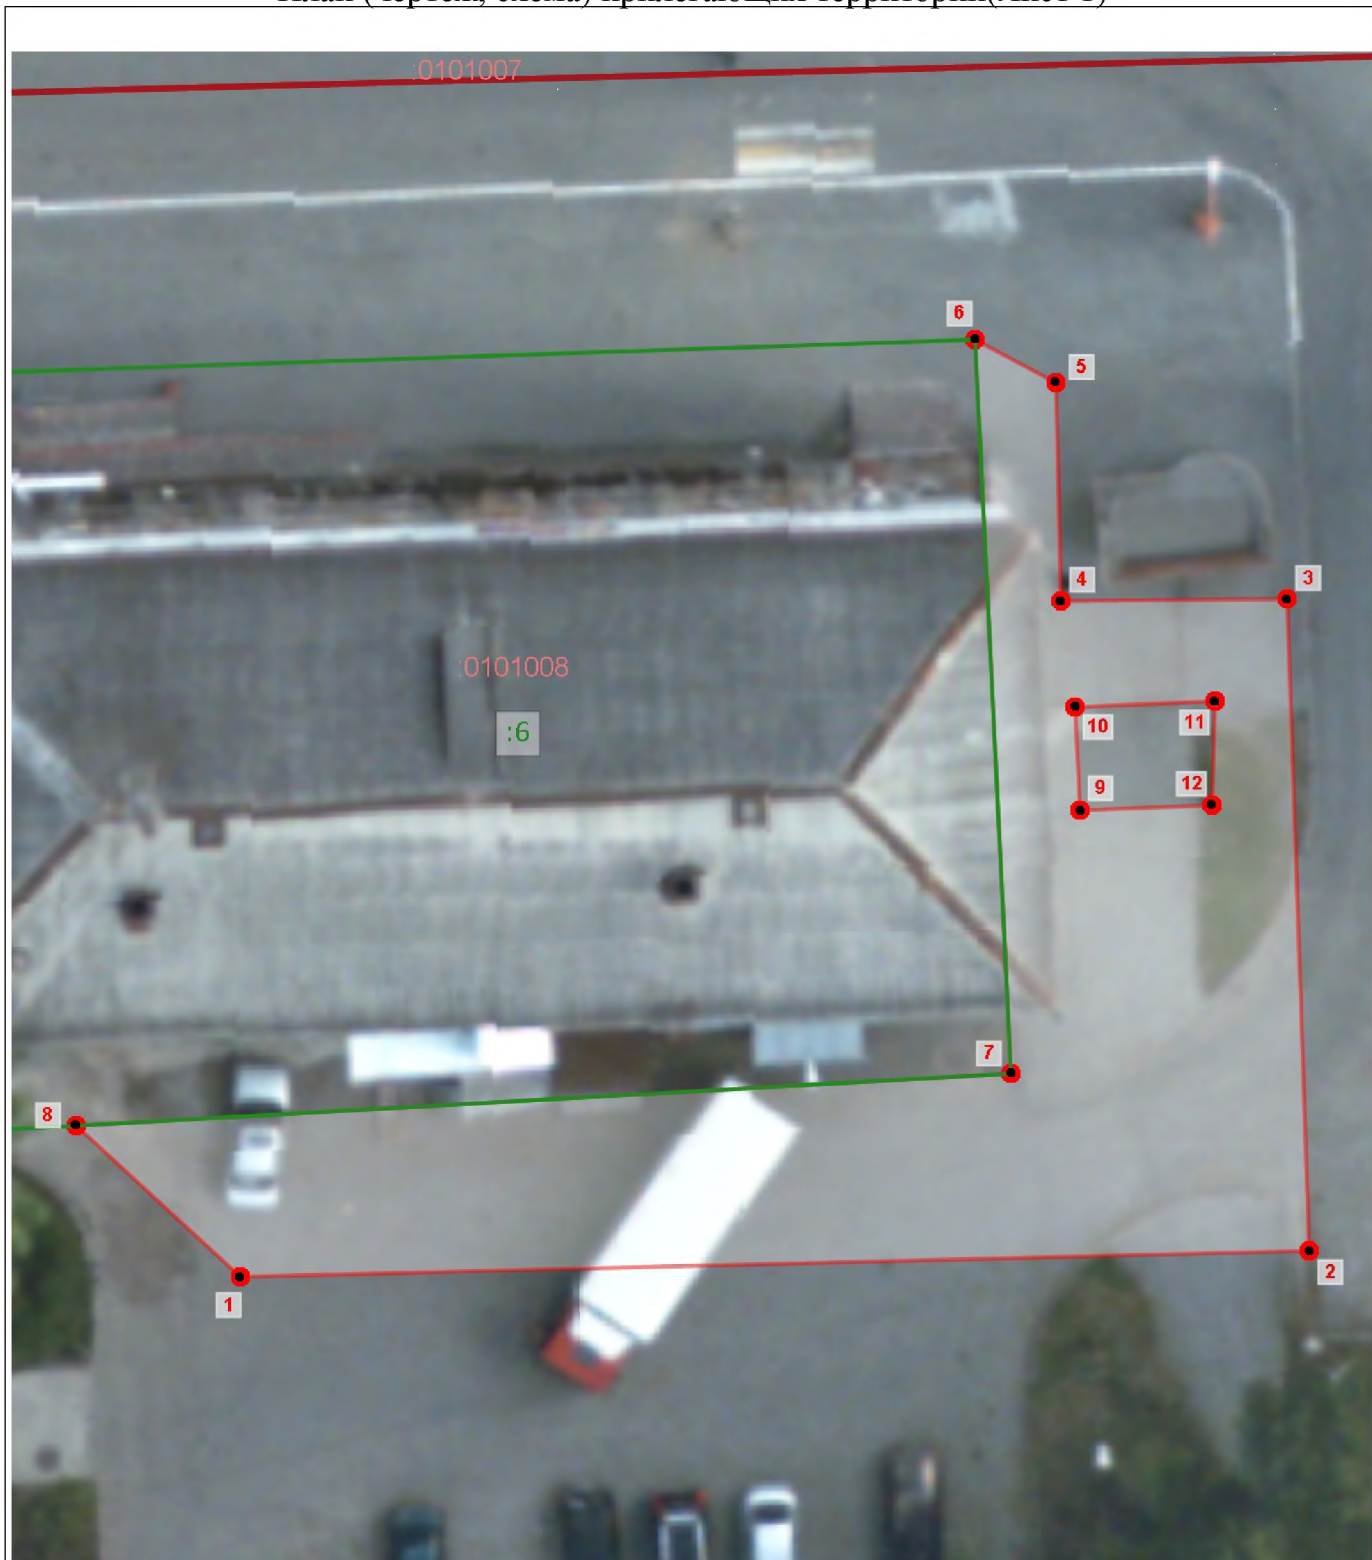

Масштаб:

1:220

СХЕМА ГРАНИЦ ПРИЛЕГАЮЩИХ ТЕРРИТОРИЙ

Лист № 1 раздела 1	Всего листов раздела 1: 1	Всего разделов: 3	Всего Листов: 5
ОКТМО:	65737000		
Всего прилегающих территорий: 1			

Общие сведения о прилегающих территориях

Номер п/п	Условный номер прилегающей территории	Кадастровый номер объекта недвижимости	Площадь территории	Местоположение прилегающей территории (адресные ориентиры)	Наличие объектов (в том числе благоустройства), расположенных на прилегающей территории, с их описанием.
1	2	3	4	5	6
1	66:42:0101026:ПТ1	66:42:0101026:19	1 751,60	обл. Свердловская, г. Заречный, ул. Таховская, дом 2	-

СХЕМА ГРАНИЦ ПРИЛЕГАЮЩИХ ТЕРРИТОРИЙ

Лист № 1 раздела 2	Всего листов раздела 2: 1	Всего разделов: 3	Всего Листов: 5
ОКТМО:	65737000		
Всего прилегающих территорий: 1			

Описание местоположения границ прилегающих территорий

Условный номер прилегающей территории	Номера точек	Координаты	
		X	Y
1	2	3	4
66:42:0101026:ПТ1	1	387857.34	1577353.09
66:42:0101026:ПТ1	2	387879.9	1577346.82
66:42:0101026:ПТ1	3	387908.18	1577361.59
66:42:0101026:ПТ1	4	387881.51	1577411.81
66:42:0101026:ПТ1	5	387798.02	1577367.06
66:42:0101026:ПТ1	6	387795.95	1577363.76
66:42:0101026:ПТ1	7	387800.88	1577354.53
66:42:0101026:ПТ1	8	387802.57	1577355.45
66:42:0101026:ПТ1	9	387810.08	1577359.55
66:42:0101026:ПТ1	10	387811.4	1577360.27
66:42:0101026:ПТ1	11	387843.51	1577377.59
66:42:0101026:ПТ1	12	387842.81	1577379.05
66:42:0101026:ПТ1	13	387840.42	1577384.01
66:42:0101026:ПТ1	14	387839.53	1577385.86
66:42:0101026:ПТ1	15	387862.64	1577398.22
66:42:0101026:ПТ1	16	387866.16	1577400.11
66:42:0101026:ПТ1	17	387869.39	1577401.84
66:42:0101026:ПТ1	18	387873.15	1577394.2
66:42:0101026:ПТ1	19	387880.46	1577397.81
66:42:0101026:ПТ1	20	387884.08	1577399.59
66:42:0101026:ПТ1	21	387884.69	1577399.89
66:42:0101026:ПТ1	22	387900.4	1577369.67
66:42:0101026:ПТ1	23	387891.87	1577364.58
66:42:0101026:ПТ1	24	387889.69	1577369.15
66:42:0101026:ПТ1	25	387873.22	1577359.8
66:42:0101026:ПТ1	26	387868.3	1577369.08
66:42:0101026:ПТ1	27	387846.97	1577357.17
66:42:0101026:ПТ1	28	387850.93	1577349.64
66:42:0101026:ПТ1	1	387857.34	1577353.09

СХЕМА ГРАНИЦ ПРИЛЕГАЮЩИХ ТЕРРИТОРИЙ

Лист № 1 раздела 3	Всего листов раздела 3: 3	Всего разделов: 3	Всего Листов: 5
ОКТМО:	65737000		

Всего прилегающих территорий: 1


План (чертеж, схема) прилегающих территорий



Масштаб:

1:570


План (чертеж, схема) прилегающих территорий(Лист 1)

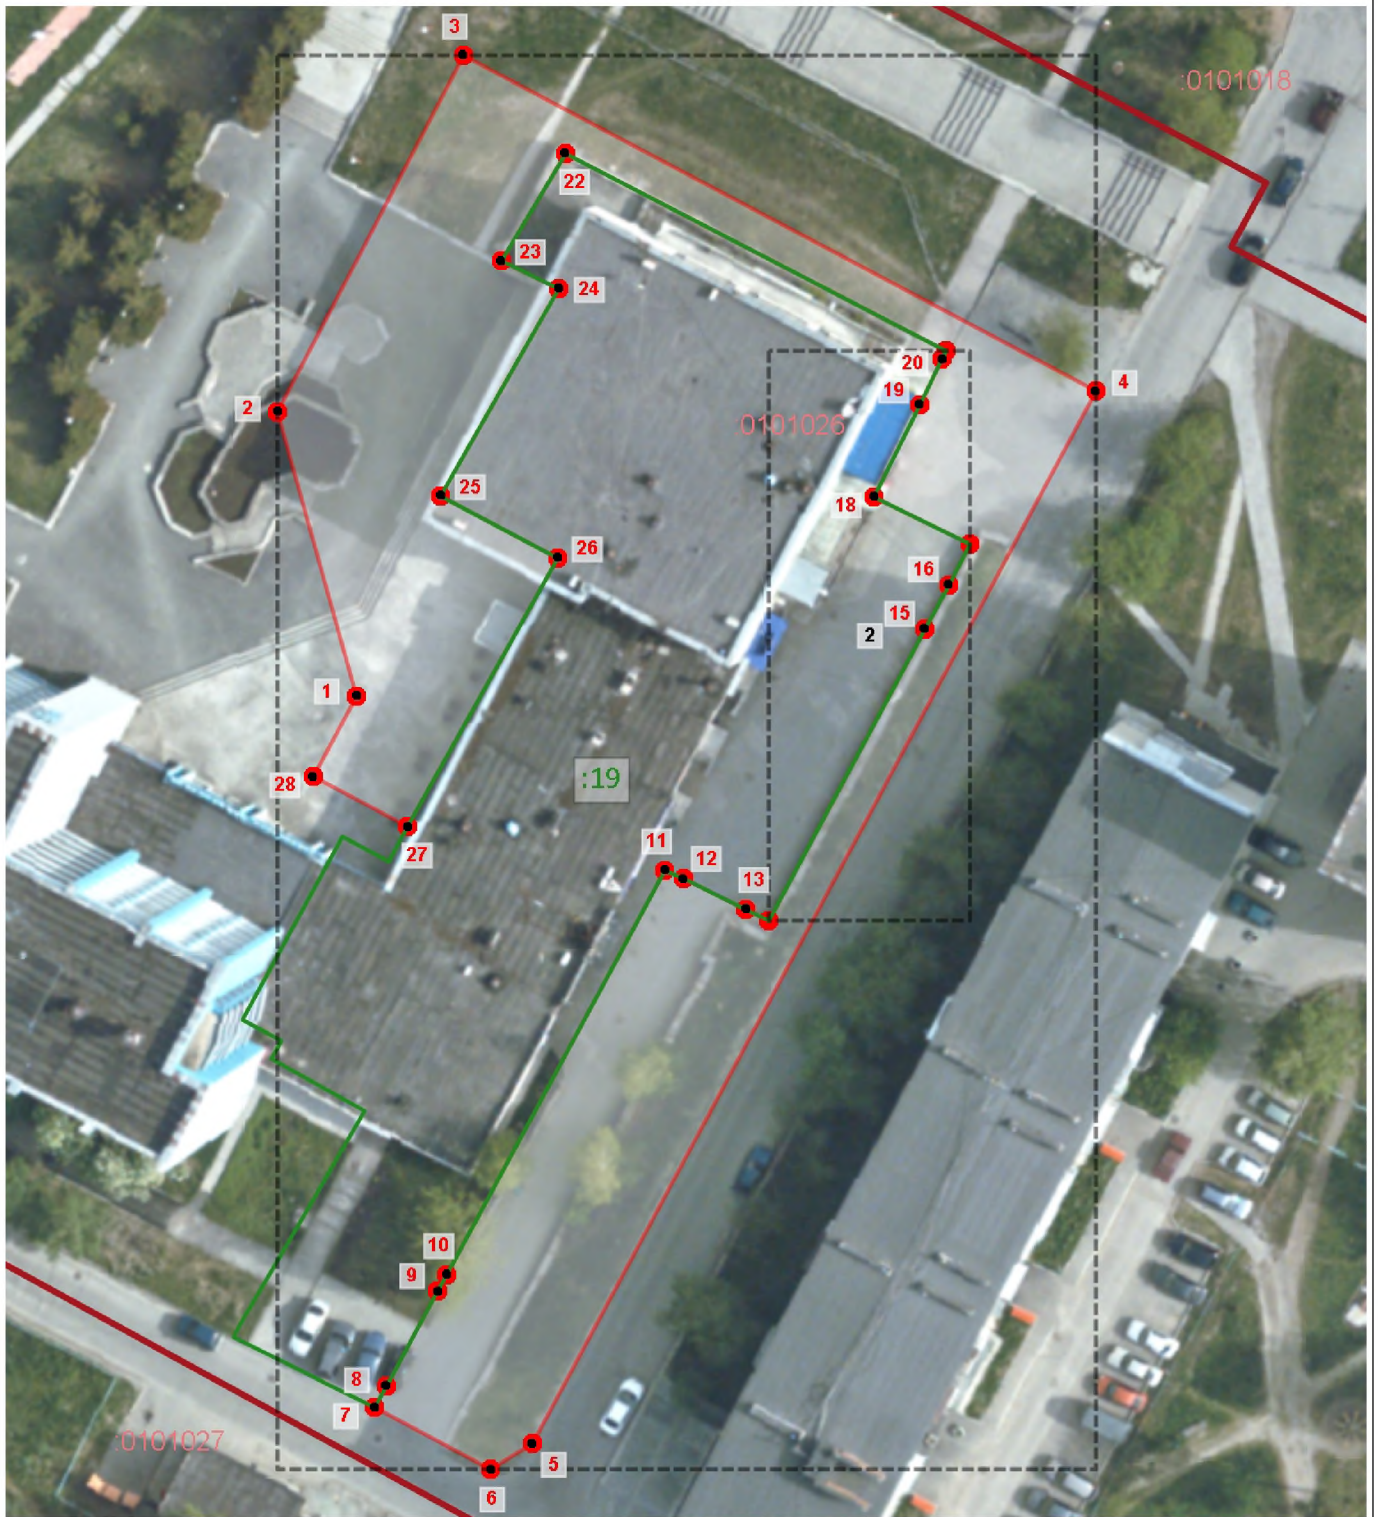

Масштаб:

1:600

План (чертеж, схема) прилегающих территорий (Лист 2)

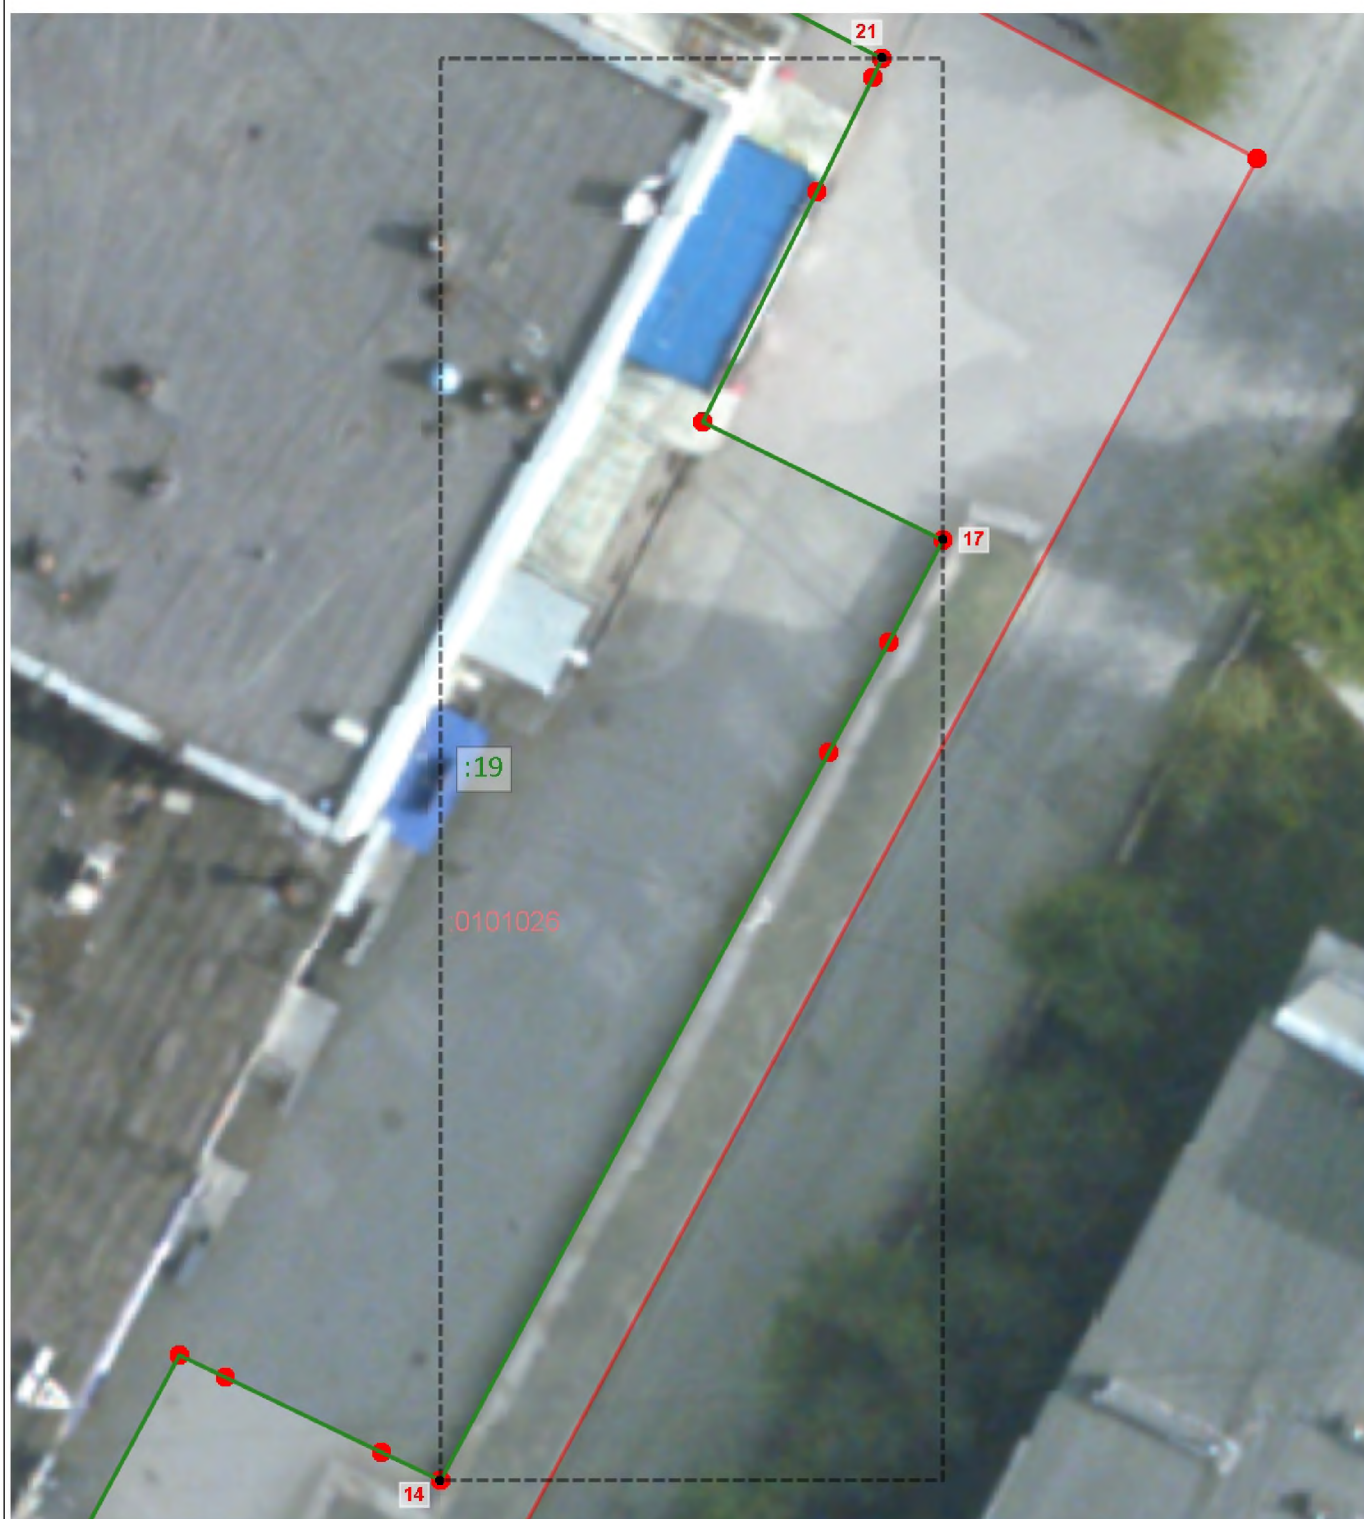

Масштаб:

1:240

СХЕМА ГРАНИЦ ПРИЛЕГАЮЩИХ ТЕРРИТОРИЙ

Лист № 1 раздела 1	Всего листов раздела 1: 1	Всего разделов: 3	Всего Листов: 3
ОКТМО:	65737000		
Всего прилегающих территорий: 1			

Общие сведения о прилегающих территориях

Номер п/п	Условный номер прилегающей территории	Кадастровый номер объекта недвижимости	Площадь территории	Местоположение прилегающей территории (адресные ориентиры)	Наличие объектов (в том числе благоустройства), расположенных на прилегающей территории, с их описанием.
1	2	3	4	5	6
1	66:42:0101031:ПТ1	66:42:0101031:3030	683,90	Свердловская обл., г.о. Заречный, г. Заречный, ул. Кузнецова, з/у 2	-

СХЕМА ГРАНИЦ ПРИЛЕГАЮЩИХ ТЕРРИТОРИЙ

Лист № 1 раздела 2	Всего листов раздела 2: 1	Всего разделов: 3	Всего Листов: 3
ОКТМО:	65737000		
Всего прилегающих территорий: 1			

Описание местоположения границ прилегающих территорий


Условный номер прилегающей территории	Номера точек	Координаты	
		X	Y
1	2	3	4
66:42:0101031:ПТ1	1	387494.18	1577118.55
66:42:0101031:ПТ1	2	387503.77	1577103.03
66:42:0101031:ПТ1	3	387503.46	1577100.92
66:42:0101031:ПТ1	4	387547.41	1577125.02
66:42:0101031:ПТ1	5	387521.03	1577170.78
66:42:0101031:ПТ1	6	387518.75	1577174.19
66:42:0101031:ПТ1	7	387517.9	1577179.3
66:42:0101031:ПТ1	8	387517.9	1577183.57
66:42:0101031:ПТ1	9	387508.77	1577178.47
66:42:0101031:ПТ1	10	387521.17	1577154.53
66:42:0101031:ПТ1	11	387524.22	1577155.99
66:42:0101031:ПТ1	12	387531.34	1577144.2
66:42:0101031:ПТ1	13	387542.03	1577124.76
66:42:0101031:ПТ1	14	387523.99	1577114.84
66:42:0101031:ПТ1	15	387508.1	1577112.38
66:42:0101031:ПТ1	16	387502.06	1577122.64
66:42:0101031:ПТ1	17	387496.51	1577119.73
66:42:0101031:ПТ1	1	387494.18	1577118.55

СХЕМА ГРАНИЦ ПРИЛЕГАЮЩИХ ТЕРРИТОРИЙ

Лист № 1 раздела 3	Всего листов раздела 3: 1	Всего разделов: 3	Всего Листов: 3
ОКТМО:	65737000		

Всего прилегающих территорий: 1

План (чертеж, схема) прилегающих территорий(Лист 1)

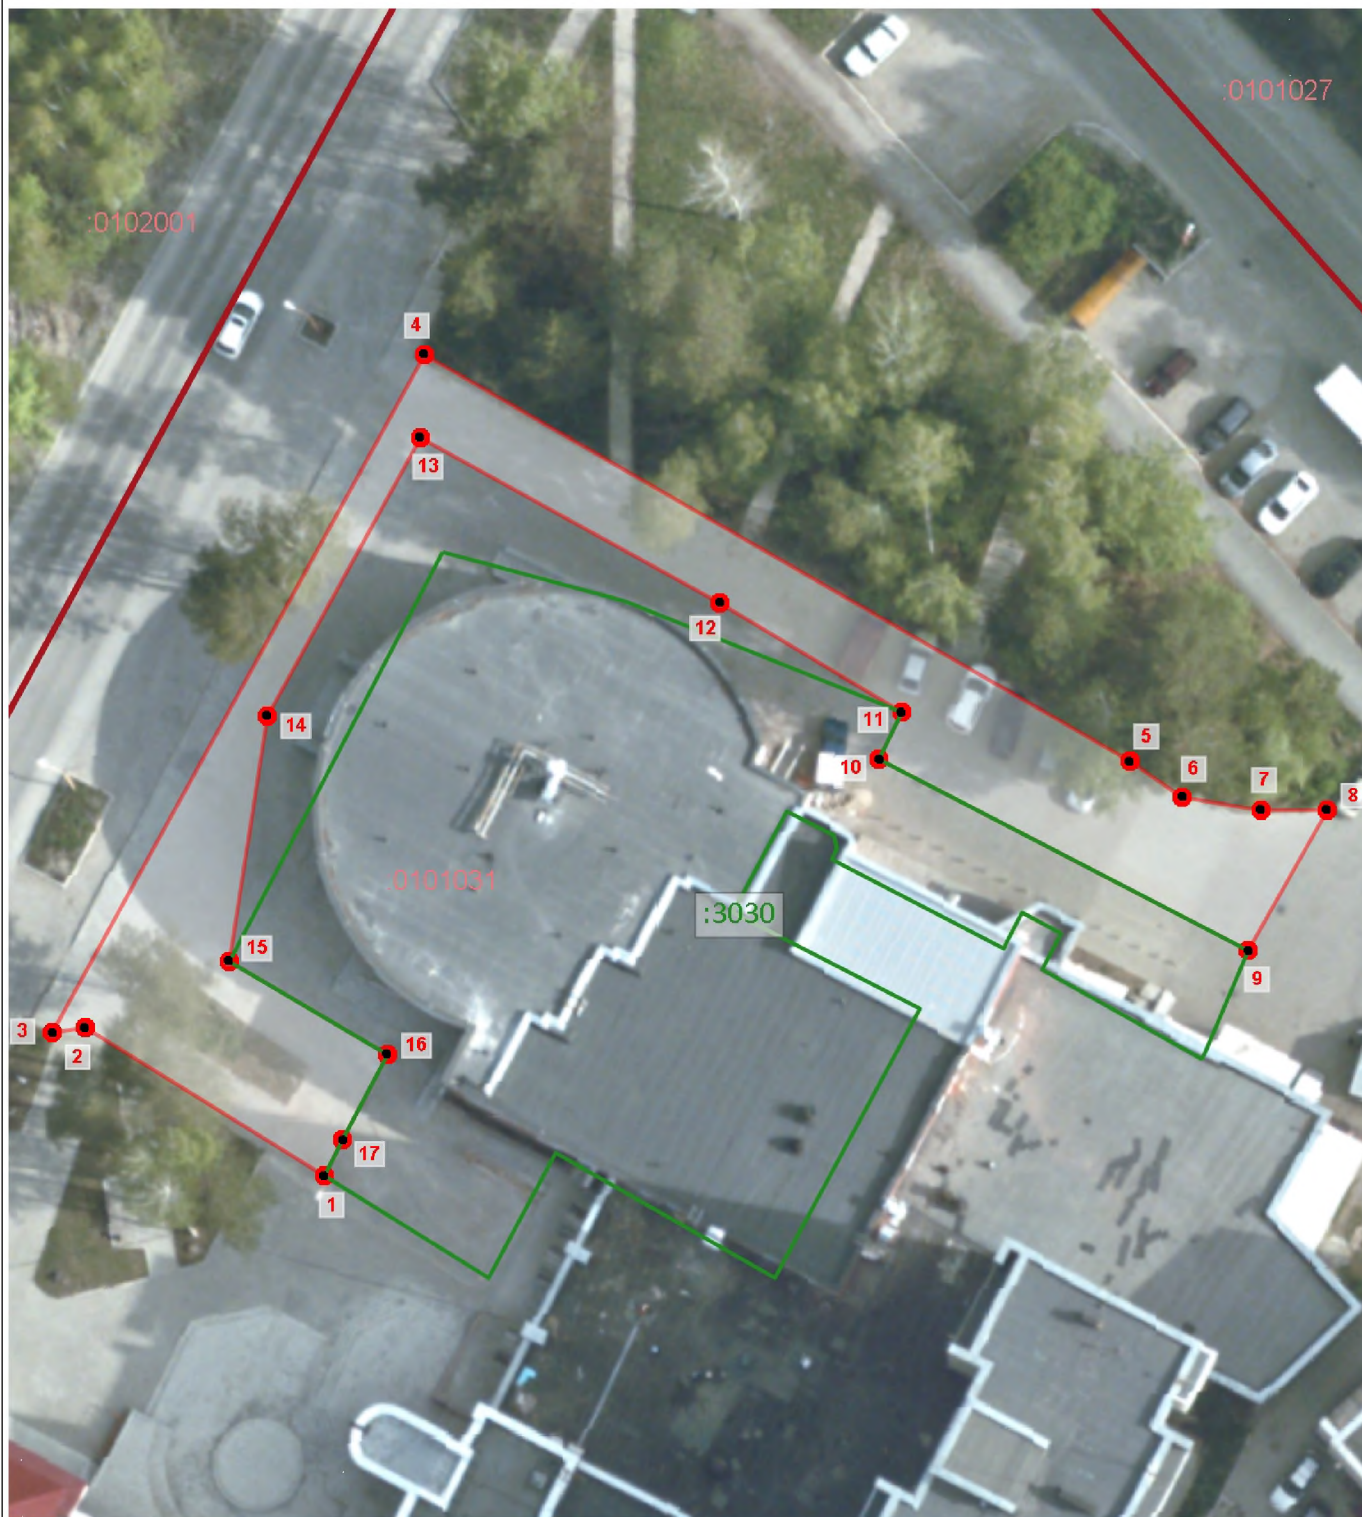

Масштаб:

1:490

СХЕМА ГРАНИЦ ПРИЛЕГАЮЩИХ ТЕРРИТОРИЙ

Лист № 1 раздела 1	Всего листов раздела 1: 1	Всего разделов: 3	Всего Листов: 3
ОКТМО:	65737000		
Всего прилегающих территорий: 1			

Общие сведения о прилегающих территориях

Номер п/п	Условный номер прилегающей территории	Кадастровый номер объекта недвижимости	Площадь территории	Местоположение прилегающей территории (адресные ориентиры)	Наличие объектов (в том числе благоустройства), расположенных на прилегающей территории, с их описанием.
1	2	3	4	5	6
1	66:42:0101031:ПТ2	66:42:0101031:2446	446,09	Свердловская область, г. Заречный, ул. Кузнецова, дом 2а	-

СХЕМА ГРАНИЦ ПРИЛЕГАЮЩИХ ТЕРРИТОРИЙ

Лист № 1 раздела 2	Всего листов раздела 2: 1	Всего разделов: 3	Всего Листов: 3
ОКТМО:	65737000		
Всего прилегающих территорий: 1			

Описание местоположения границ прилегающих территорий


Условный номер прилегающей территории	Номера точек	Координаты	
		X	Y
1	2	3	4
66:42:0101031:ПТ2	1	387517.9	1577183.57
66:42:0101031:ПТ2	2	387499.35	1577201.13
66:42:0101031:ПТ2	3	387478.19	1577181.65
66:42:0101031:ПТ2	4	387479.41	1577179.41
66:42:0101031:ПТ2	5	387479.9	1577178.54
66:42:0101031:ПТ2	6	387485.71	1577184.8
66:42:0101031:ПТ2	7	387490.24	1577180.67
66:42:0101031:ПТ2	8	387492.83	1577183.43
66:42:0101031:ПТ2	9	387495.06	1577180.93
66:42:0101031:ПТ2	10	387498.34	1577182.54
66:42:0101031:ПТ2	11	387502.04	1577175.6
66:42:0101031:ПТ2	12	387508.77	1577178.47
66:42:0101031:ПТ2	1	387517.9	1577183.57

СХЕМА ГРАНИЦ ПРИЛЕГАЮЩИХ ТЕРРИТОРИЙ

Лист № 1 раздела 3	Всего листов раздела 3: 1	Всего разделов: 3	Всего Листов: 3
ОКТМО:	65737000		

Всего прилегающих территорий: 1

План (чертеж, схема) прилегающих территорий(Лист 1)

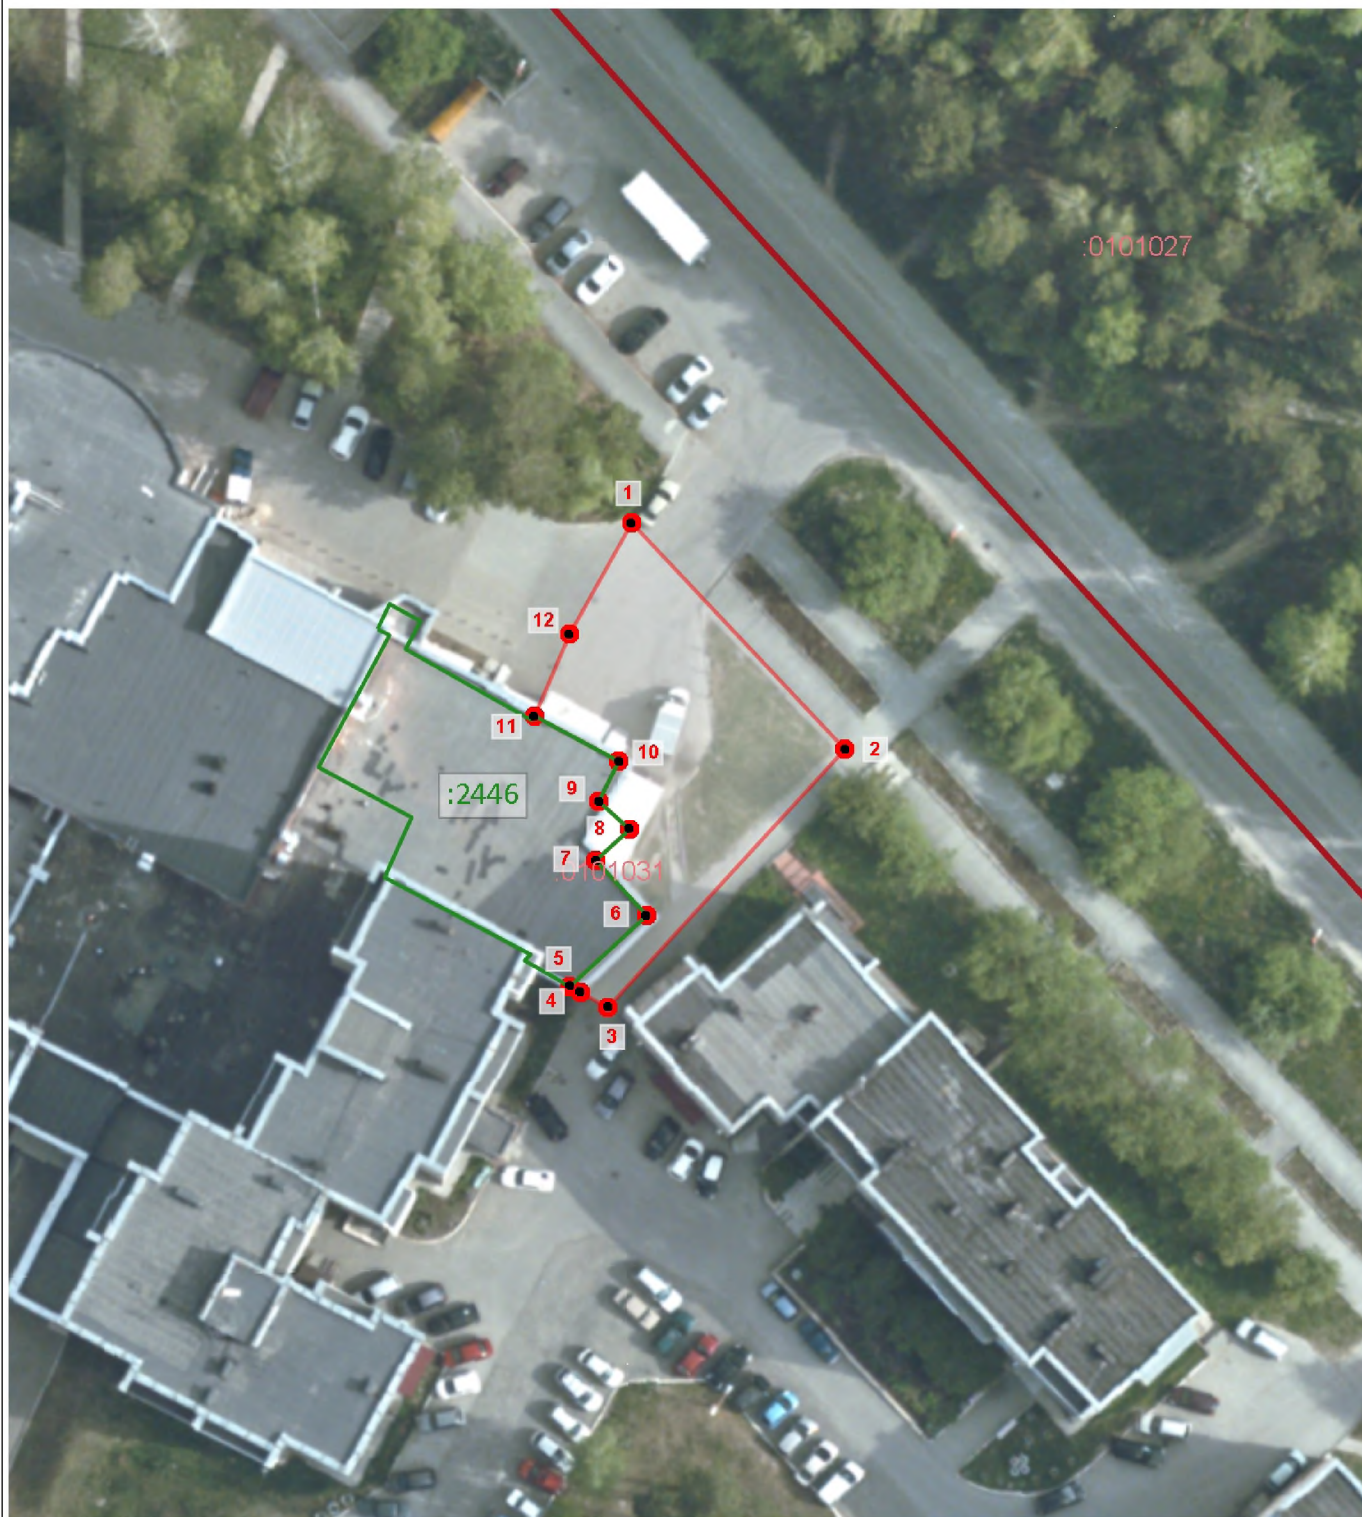

Масштаб:

1:620