


**Фрагмент схемы
градостроительного зонирования
территории городского округа Заречный
д. Гагарка**

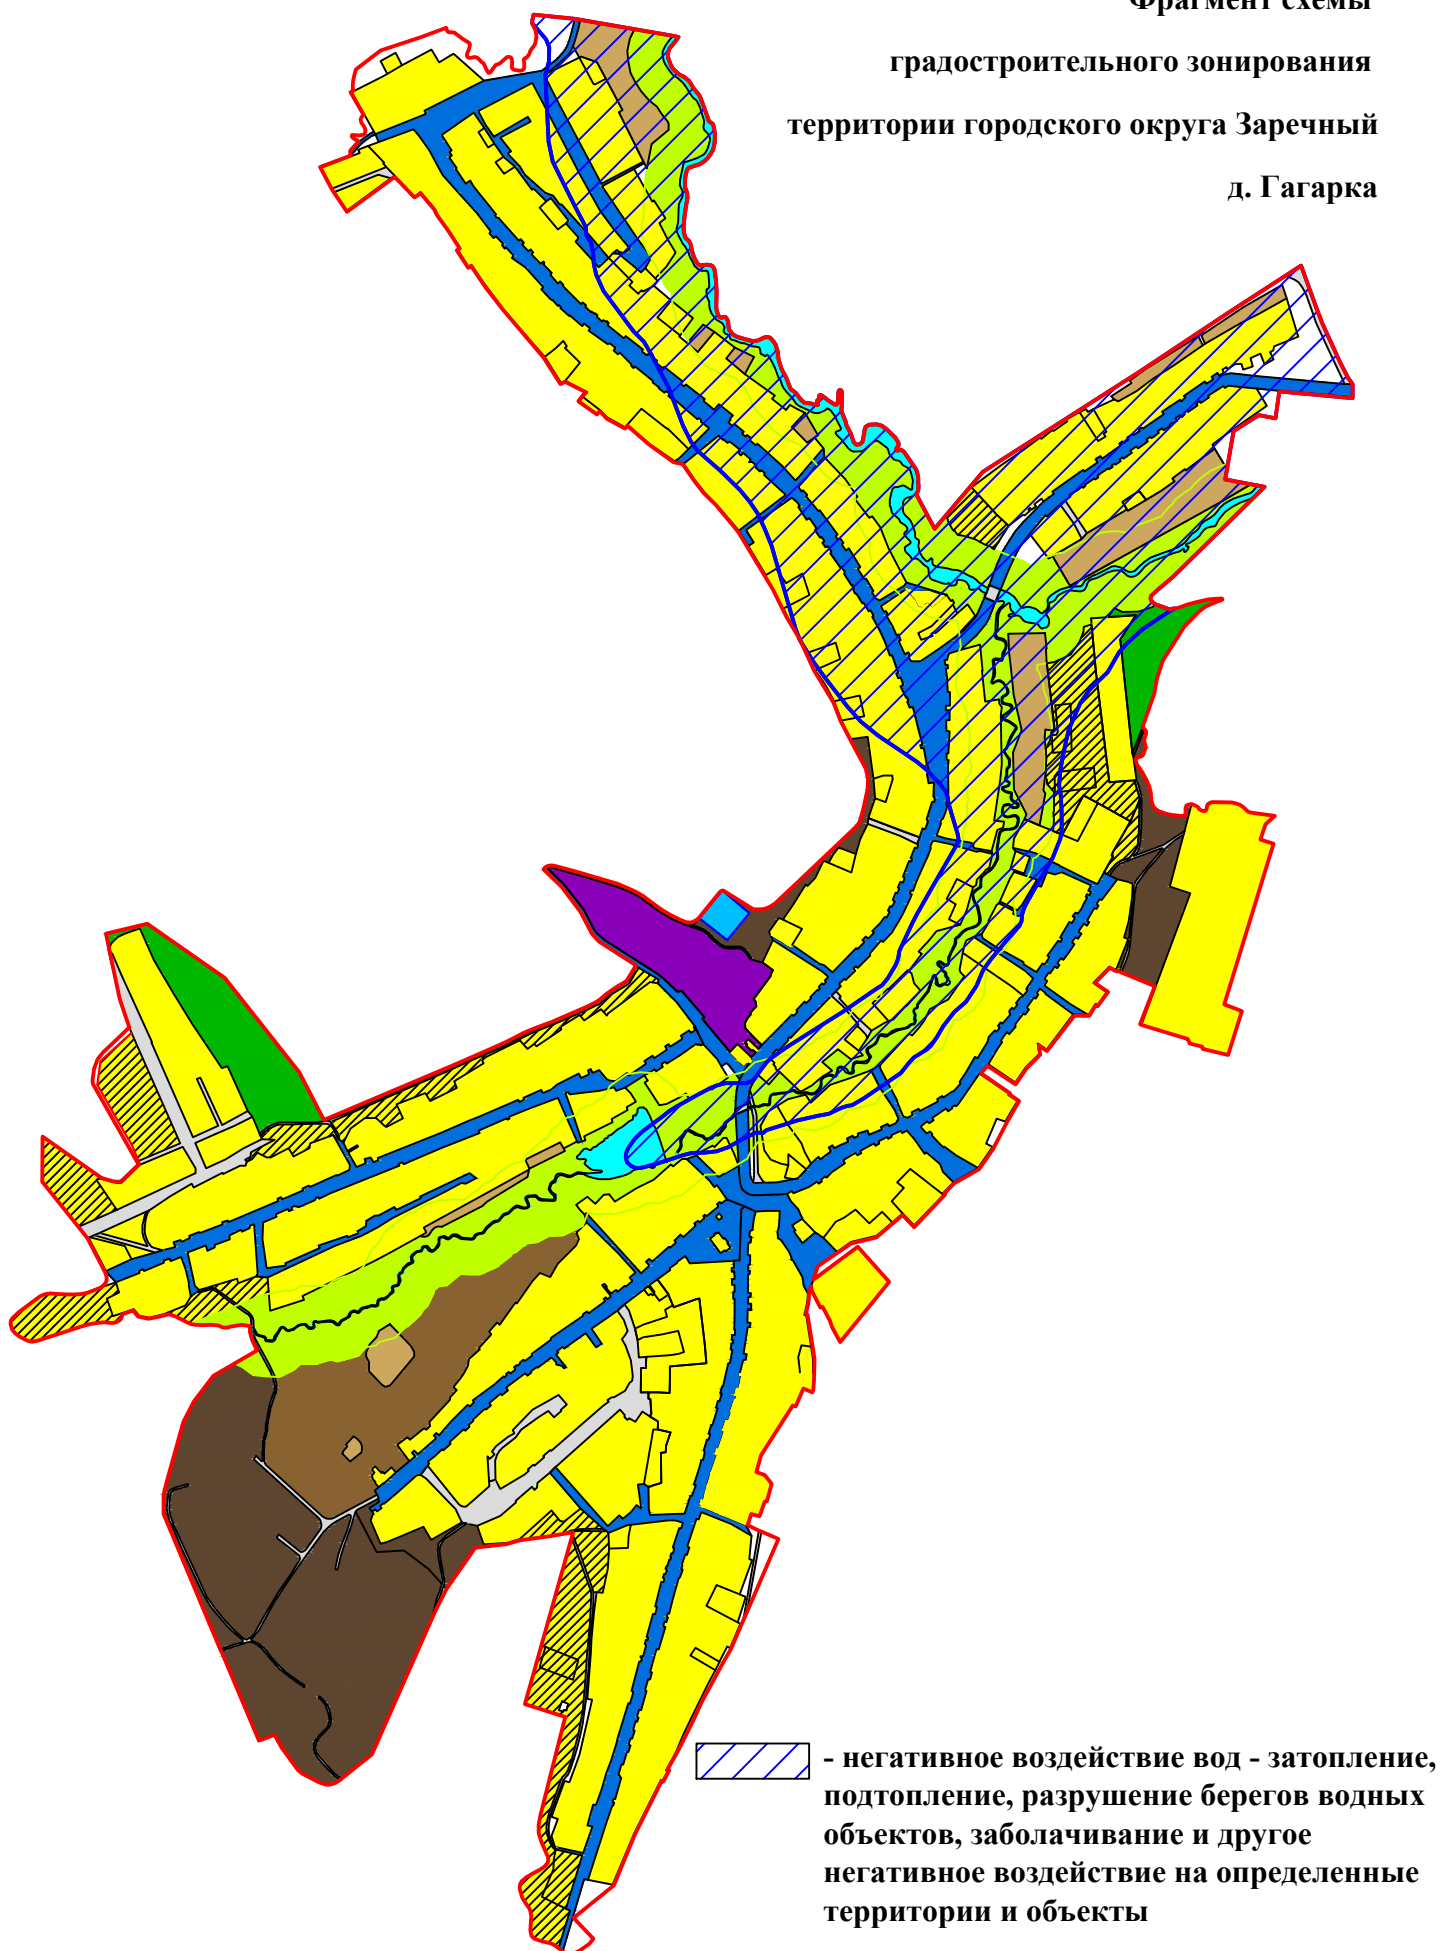

ч. 16 ст. 1 Водного кодекса РФ