


Проект планировки и проект межевания территории улично-дорожной сети ул. Алещенкова города Заречного Свердловской области
 Чертеж красных линий и границ зон планируемого размещения линейного объекта М 1:1 250

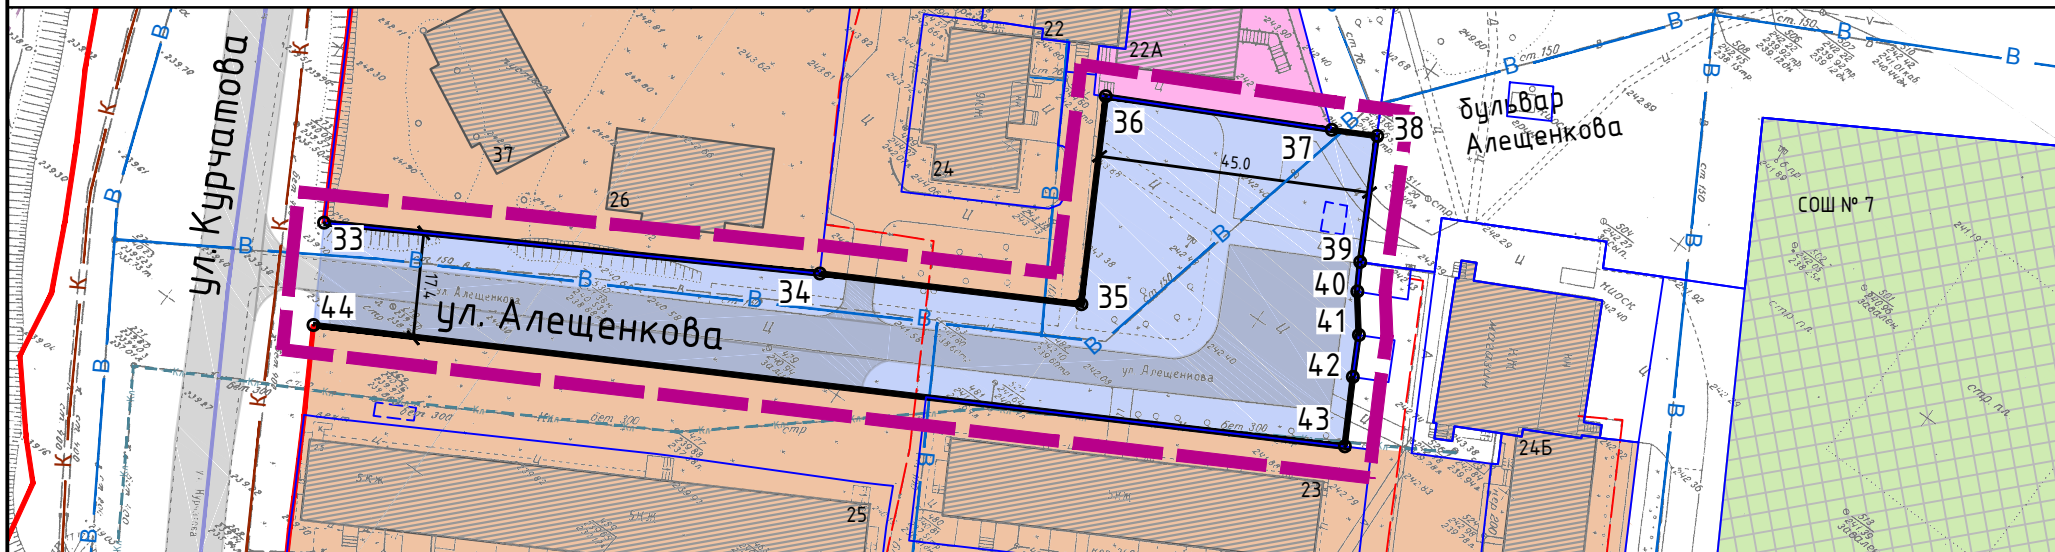

Примечание:
 1. Условные обозначения см. лист 1.1

				Т-68-2018-ППТ		
				Проект планировки и проект межевания территории улично-дорожной сети ул. Алещенкова города Заречного Свердловской области		
Директор		Э.Ю. Устюгов		Проект планировки территории		Стадия
						Лист
						Листов
				Чертеж красных линий и границ зон планируемого размещения линейного объекта М 1:1 250		ППТ
						1.2
						2
				ООО "Квартал"		