


ФРАГМЕНТ КАРТЫ 1 (I)

"ПРЕДЛОЖЕНИЕ ПО КОМПЛЕКСНОМУ РАЗВИТИЮ ТЕРРИТОРИИ ГОРОДСКОГО ОКРУГА ЗАРЕЧНЫЙ СВЕРДЛОВСКОЙ ОБЛАСТИ"

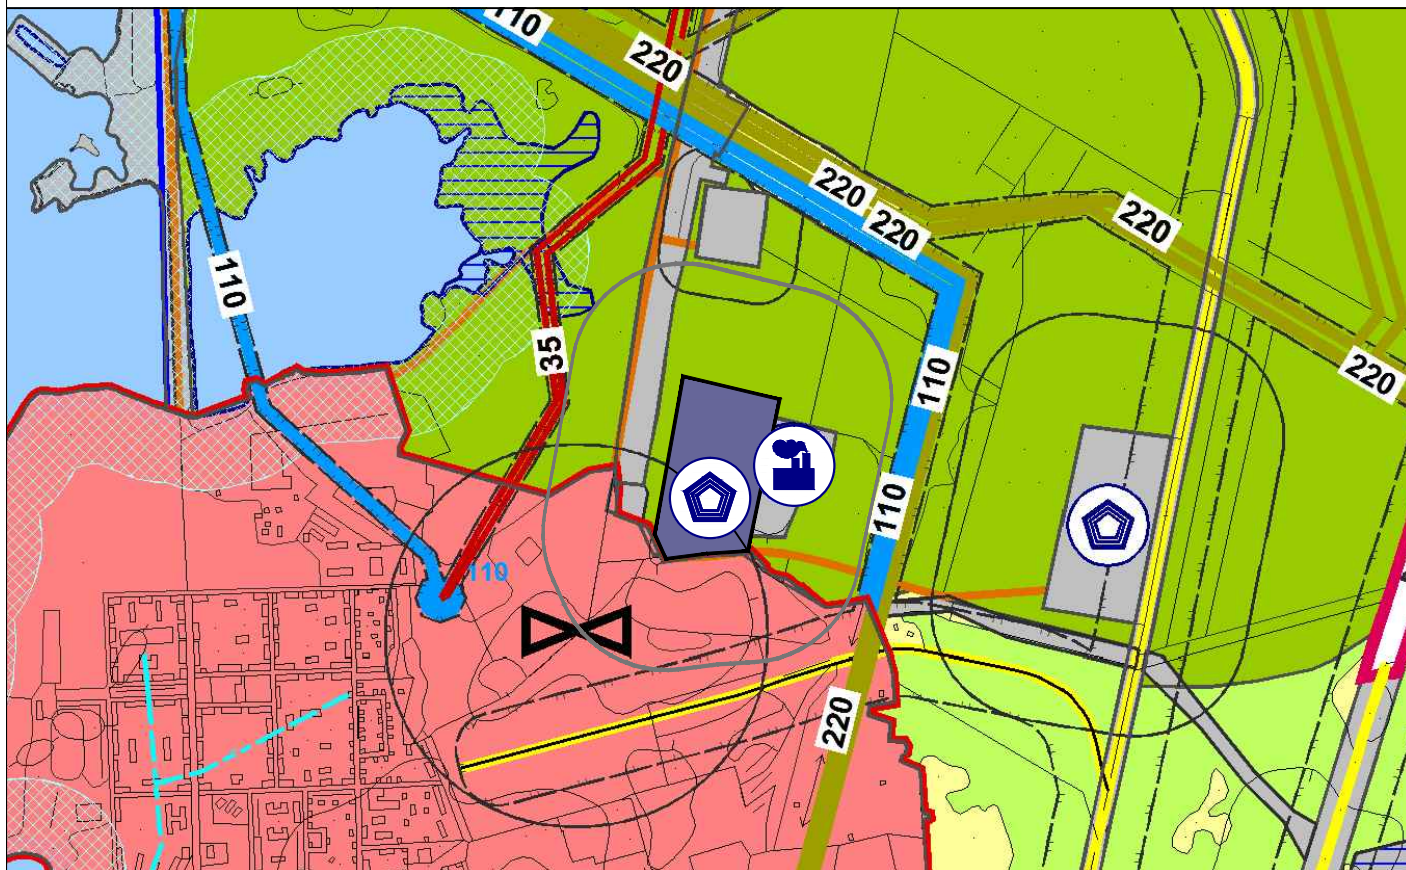

УСЛОВНЫЕ ОБОЗНАЧЕНИЯ:

ЗЕМЛИ ПО КАТЕГОРИЯМ:



- Земли лесного фонда;

ФУНКЦИОНАЛЬНЫЕ ЗОНЫ:



- Зона специального назначения;

ОБЪЕКТЫ КАПИТАЛЬНОГО СТРОИТЕЛЬСТВА (ОКС):



- ОКС специального назначения;