


(наименование документа об утверждении, включая наименование органа государственной власти или органов местного самоуправления, принимающих решение об утверждении схемы или подписавших соглашение о перераспределении земельных участков)

Схема расположения границ публичного сервитута

Объект, для которого устанавливается сервитут «Технологическое присоединение объекта капитального строительства, расположенного по адресу: Свердловская область, г. Заречный, кадастровый номер земельного участка 66:42:0102001:339 к сети газораспределения (И_20-03399)»

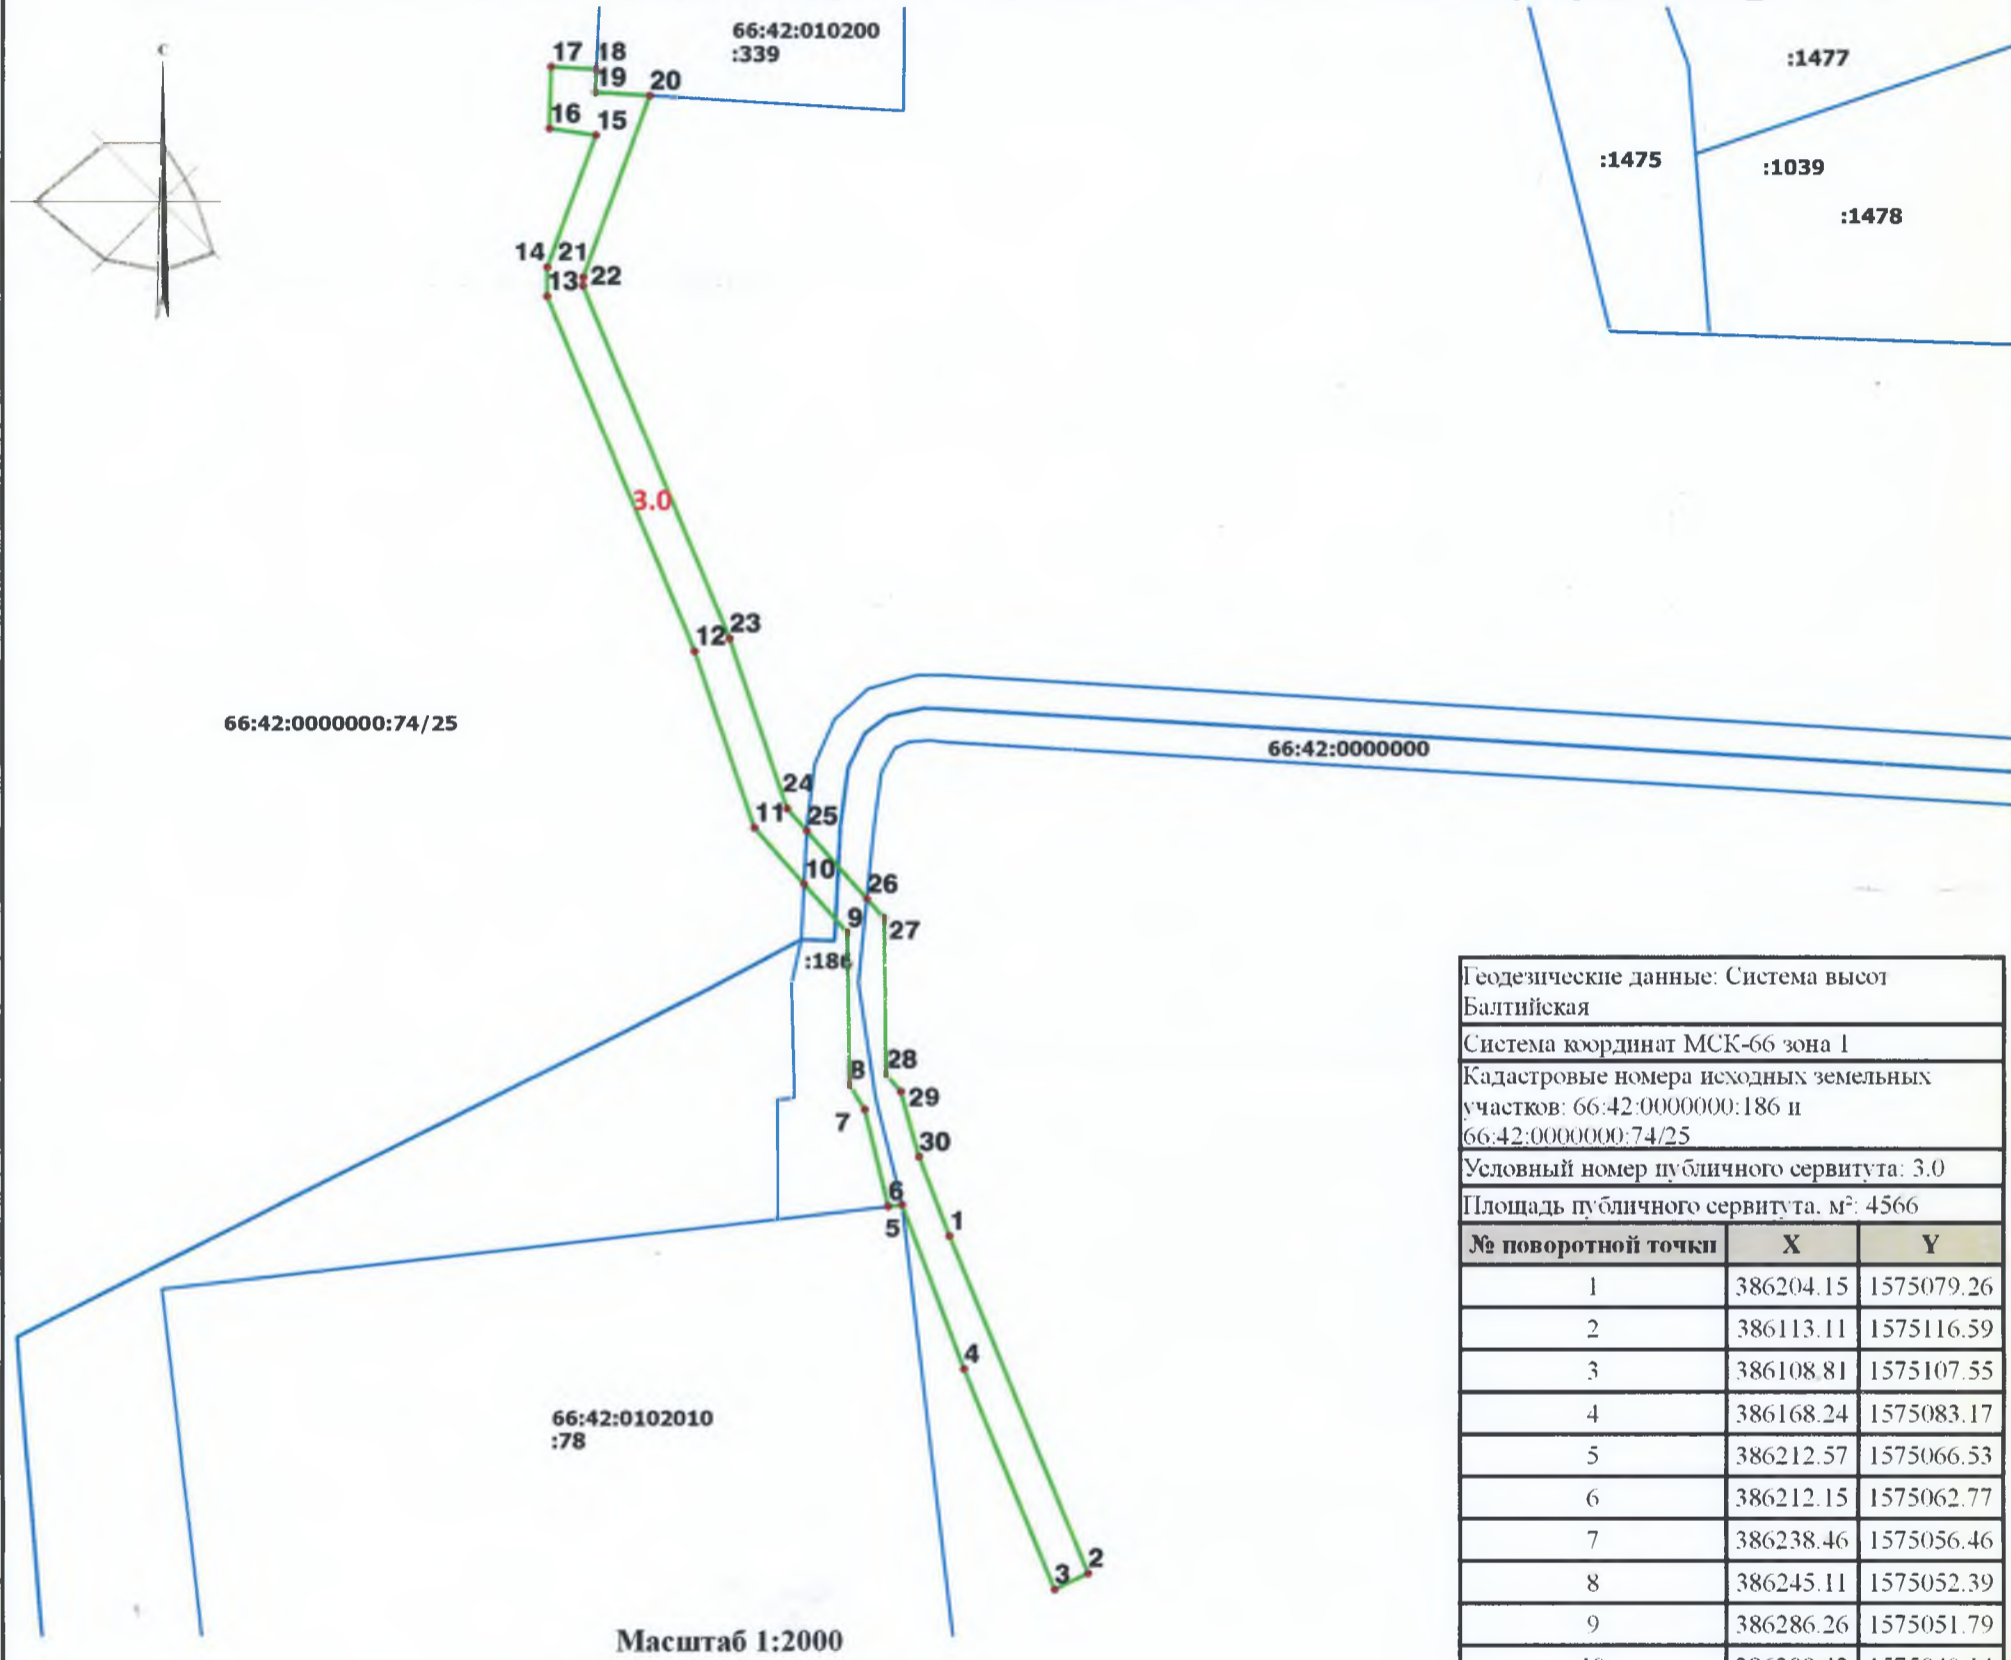

Геодезические данные: Система высот Балтийская		
Система координат МСК-66 зона I		
Кадастровые номера исходных земельных участков: 66:42:0000000:186 и 66:42:0000000:74/25		
Условный номер публичного сервитута: 3.0		
Площадь публичного сервитута, м ² : 4566		
№ поворотной точки	X	Y
1	386204.15	1575079.26
2	386113.11	1575116.59
3	386108.81	1575107.55
4	386168.24	1575083.17
5	386212.57	1575066.53
6	386212.15	1575062.77
7	386238.46	1575056.46
8	386245.11	1575052.39
9	386286.26	1575051.79
10	386299.42	1575040.14
11	386314.58	1575026.74
12	386362.15	1575010.66
13	386458.12	1574970.97
14	386465.84	1574971.06
15	386501.49	1574984.05
16	386503.32	1574971.56
17	386519.88	1574972
18	386519.23	1574984.14
19	386513.06	1574983.85
20	386512.17	1574998.59
21	386463.15	1574980.72
22	386460.93	1574980.63
23	386365.5	1575020.08
24	386319.7	1575035.57
25	386313.72	1575040.86
26	386295.43	1575057.04
27	386290.09	1575061.76
28	386248.05	1575062.16
29	386243.26	1575066.17
30	386225.53	1575071.09
1	386204.15	1575079.26

УСЛОВНЫЕ ОБОЗНАЧЕНИЯ

- Границы публичного сервитута, установленные при проведении кадастровых работ, отражающиеся в масштабе
- Границы земельных участков, установленные в соответствии федеральным законодательством, включенные в ГКН, отражающиеся в масштабе
- 1.1** Номер устанавливаемого сервитута, который является объектом кадастровых работ
- 1** Обозначение характерных точек
- :11** Кадастровый номер земельного участка
- 66:42:0102001** Номер кадастрового квартала