
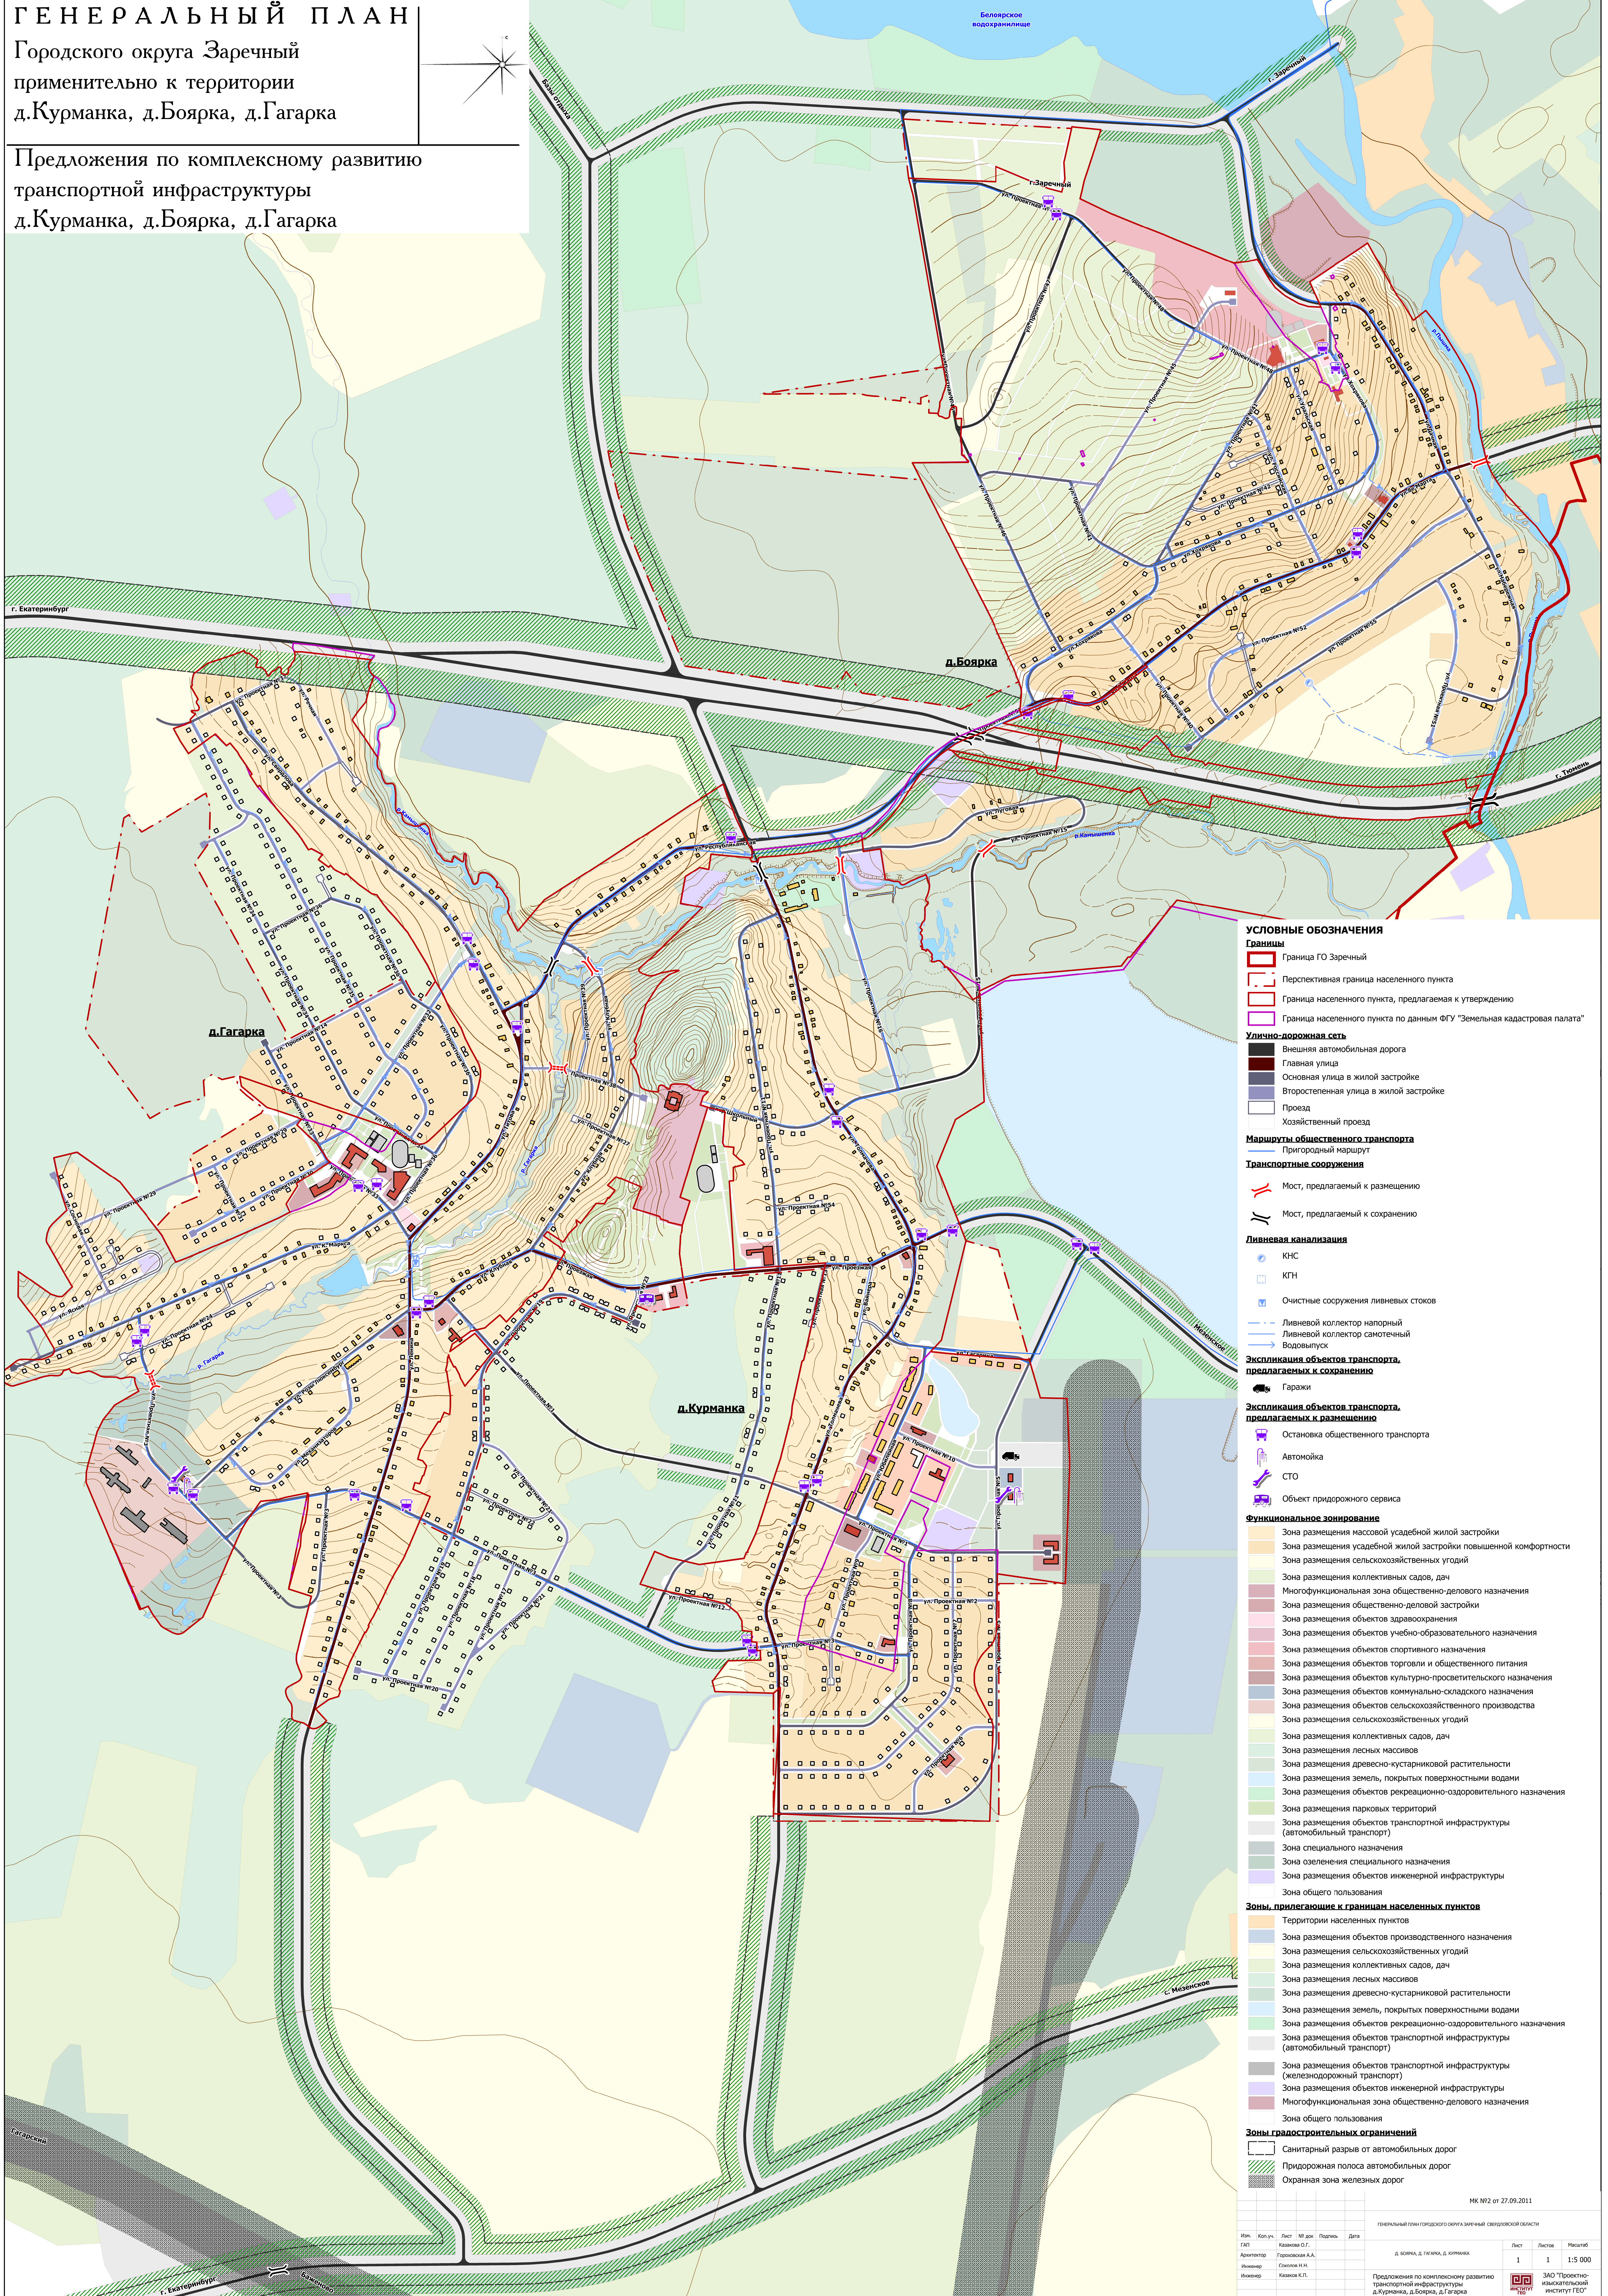


ГЕНЕРАЛЬНЫЙ ПЛАН

Городского округа Заречный
применительно к территории
д. Курманка, д. Боярка, д. Гагарка

Предложения по комплексному развитию
транспортной инфраструктуры
д. Курманка, д. Боярка, д. Гагарка

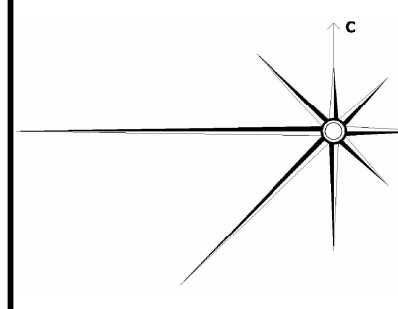

УСЛОВНЫЕ ОБОЗНАЧЕНИЯ

- Границы**
 - Граница ГО Заречный
 - Перспективная граница населенного пункта
 - Граница населенного пункта, предлагаемая к утверждению
 - Граница населенного пункта по данным ФГУ "Земельная кадастровая палата"
- Улично-дорожная сеть**
 - Внешняя автомобильная дорога
 - Главная улица
 - Основная улица в жилой застройке
 - Второстепенная улица в жилой застройке
 - Проезд
 - Хозяйственный проезд
- Маршруты общественного транспорта**
 - Пригородный маршрут
- Транспортные сооружения**
 - Мост, предлагаемый к размещению
 - Мост, предлагаемый к сохранению
- Линейная канализация**
 - КНС
 - КГН
 - Очистные сооружения ливневых стоков
 - Ливневый коллектор напорный
 - Ливневый коллектор самотечный
 - Водовыпуск
- Экспликация объектов транспорта, предлагаемых к сохранению**
 - Гаражи
- Экспликация объектов транспорта, предлагаемых к размещению**
 - Остановка общественного транспорта
 - Автомойка
 - СТО
 - Объект придорожного сервиса
- Функциональное зонирование**
 - Зона размещения массовой усадебной жилой застройки
 - Зона размещения усадебной жилой застройки повышенной комфортности
 - Зона размещения сельскохозяйственных угодий
 - Зона размещения коллективных садов, дач
 - Многофункциональная зона общественно-делового назначения
 - Зона размещения объектов культурно-просветительского назначения
 - Зона размещения объектов здравоохранения
 - Зона размещения объектов учебно-образовательного назначения
 - Зона размещения объектов спортивного назначения
 - Зона размещения объектов торговли и общественного питания
 - Зона размещения объектов культурно-просветительского назначения
 - Зона размещения объектов коммунально-складского назначения
 - Зона размещения объектов сельскохозяйственного производства
 - Зона размещения сельскохозяйственных угодий
 - Зона размещения коллективных садов, дач
 - Зона размещения лесных массивов
 - Зона размещения древесно-кустарниковой растительности
 - Зона размещения земель, покрытых поверхностными водами
 - Зона размещения объектов рекреационно-оздоровительного назначения
 - Зона размещения парковых территорий
 - Зона размещения объектов транспортной инфраструктуры (автомобильный транспорт)
 - Зона специального назначения
 - Зона озеленения специального назначения
 - Зона размещения объектов инженерной инфраструктуры
 - Зона общего пользования
- Зоны, прилегающие к границам населенных пунктов**
 - Территории населенных пунктов
 - Зона размещения объектов производственного назначения
 - Зона размещения сельскохозяйственных угодий
 - Зона размещения коллективных садов, дач
 - Зона размещения лесных массивов
 - Зона размещения древесно-кустарниковой растительности
 - Зона размещения земель, покрытых поверхностными водами
 - Зона размещения объектов рекреационно-оздоровительного назначения
 - Зона размещения объектов транспортной инфраструктуры (автомобильный транспорт)
 - Зона размещения объектов транспортной инфраструктуры (железнодорожный транспорт)
 - Зона размещения объектов инженерной инфраструктуры
 - Многофункциональная зона общественно-делового назначения
 - Зона общего пользования
- Зоны градостроительных ограничений**
 - Санитарный разрыв от автомобильных дорог
 - Придорожная полоса автомобильных дорог
 - Охранная зона железных дорог

МК №2 от 27.09.2011

| Имя | Кол. лист | № док. | Полное | Дата | Лист | Масштаб |
|------------|------------------|--------|--------|------|------|---------|
| ГАП | Каменская О.Г. | | | | | |
| Архитектор | Горюховская А.А. | | | | | |
| Инженер | Савкина И.А. | | | | | |
| Инженер | Козлов Е.П. | | | | | |

д. Боярка, д. Гагарка, д. Курманка

| | | |
|---|---|---------|
| 1 | 1 | 1:5 000 |
|---|---|---------|

Предложения по комплексному развитию транспортной инфраструктуры д. Курманка, д. Боярка, д. Гагарка

ЗАО "Проектно-исследовательский институт ГЕО"