
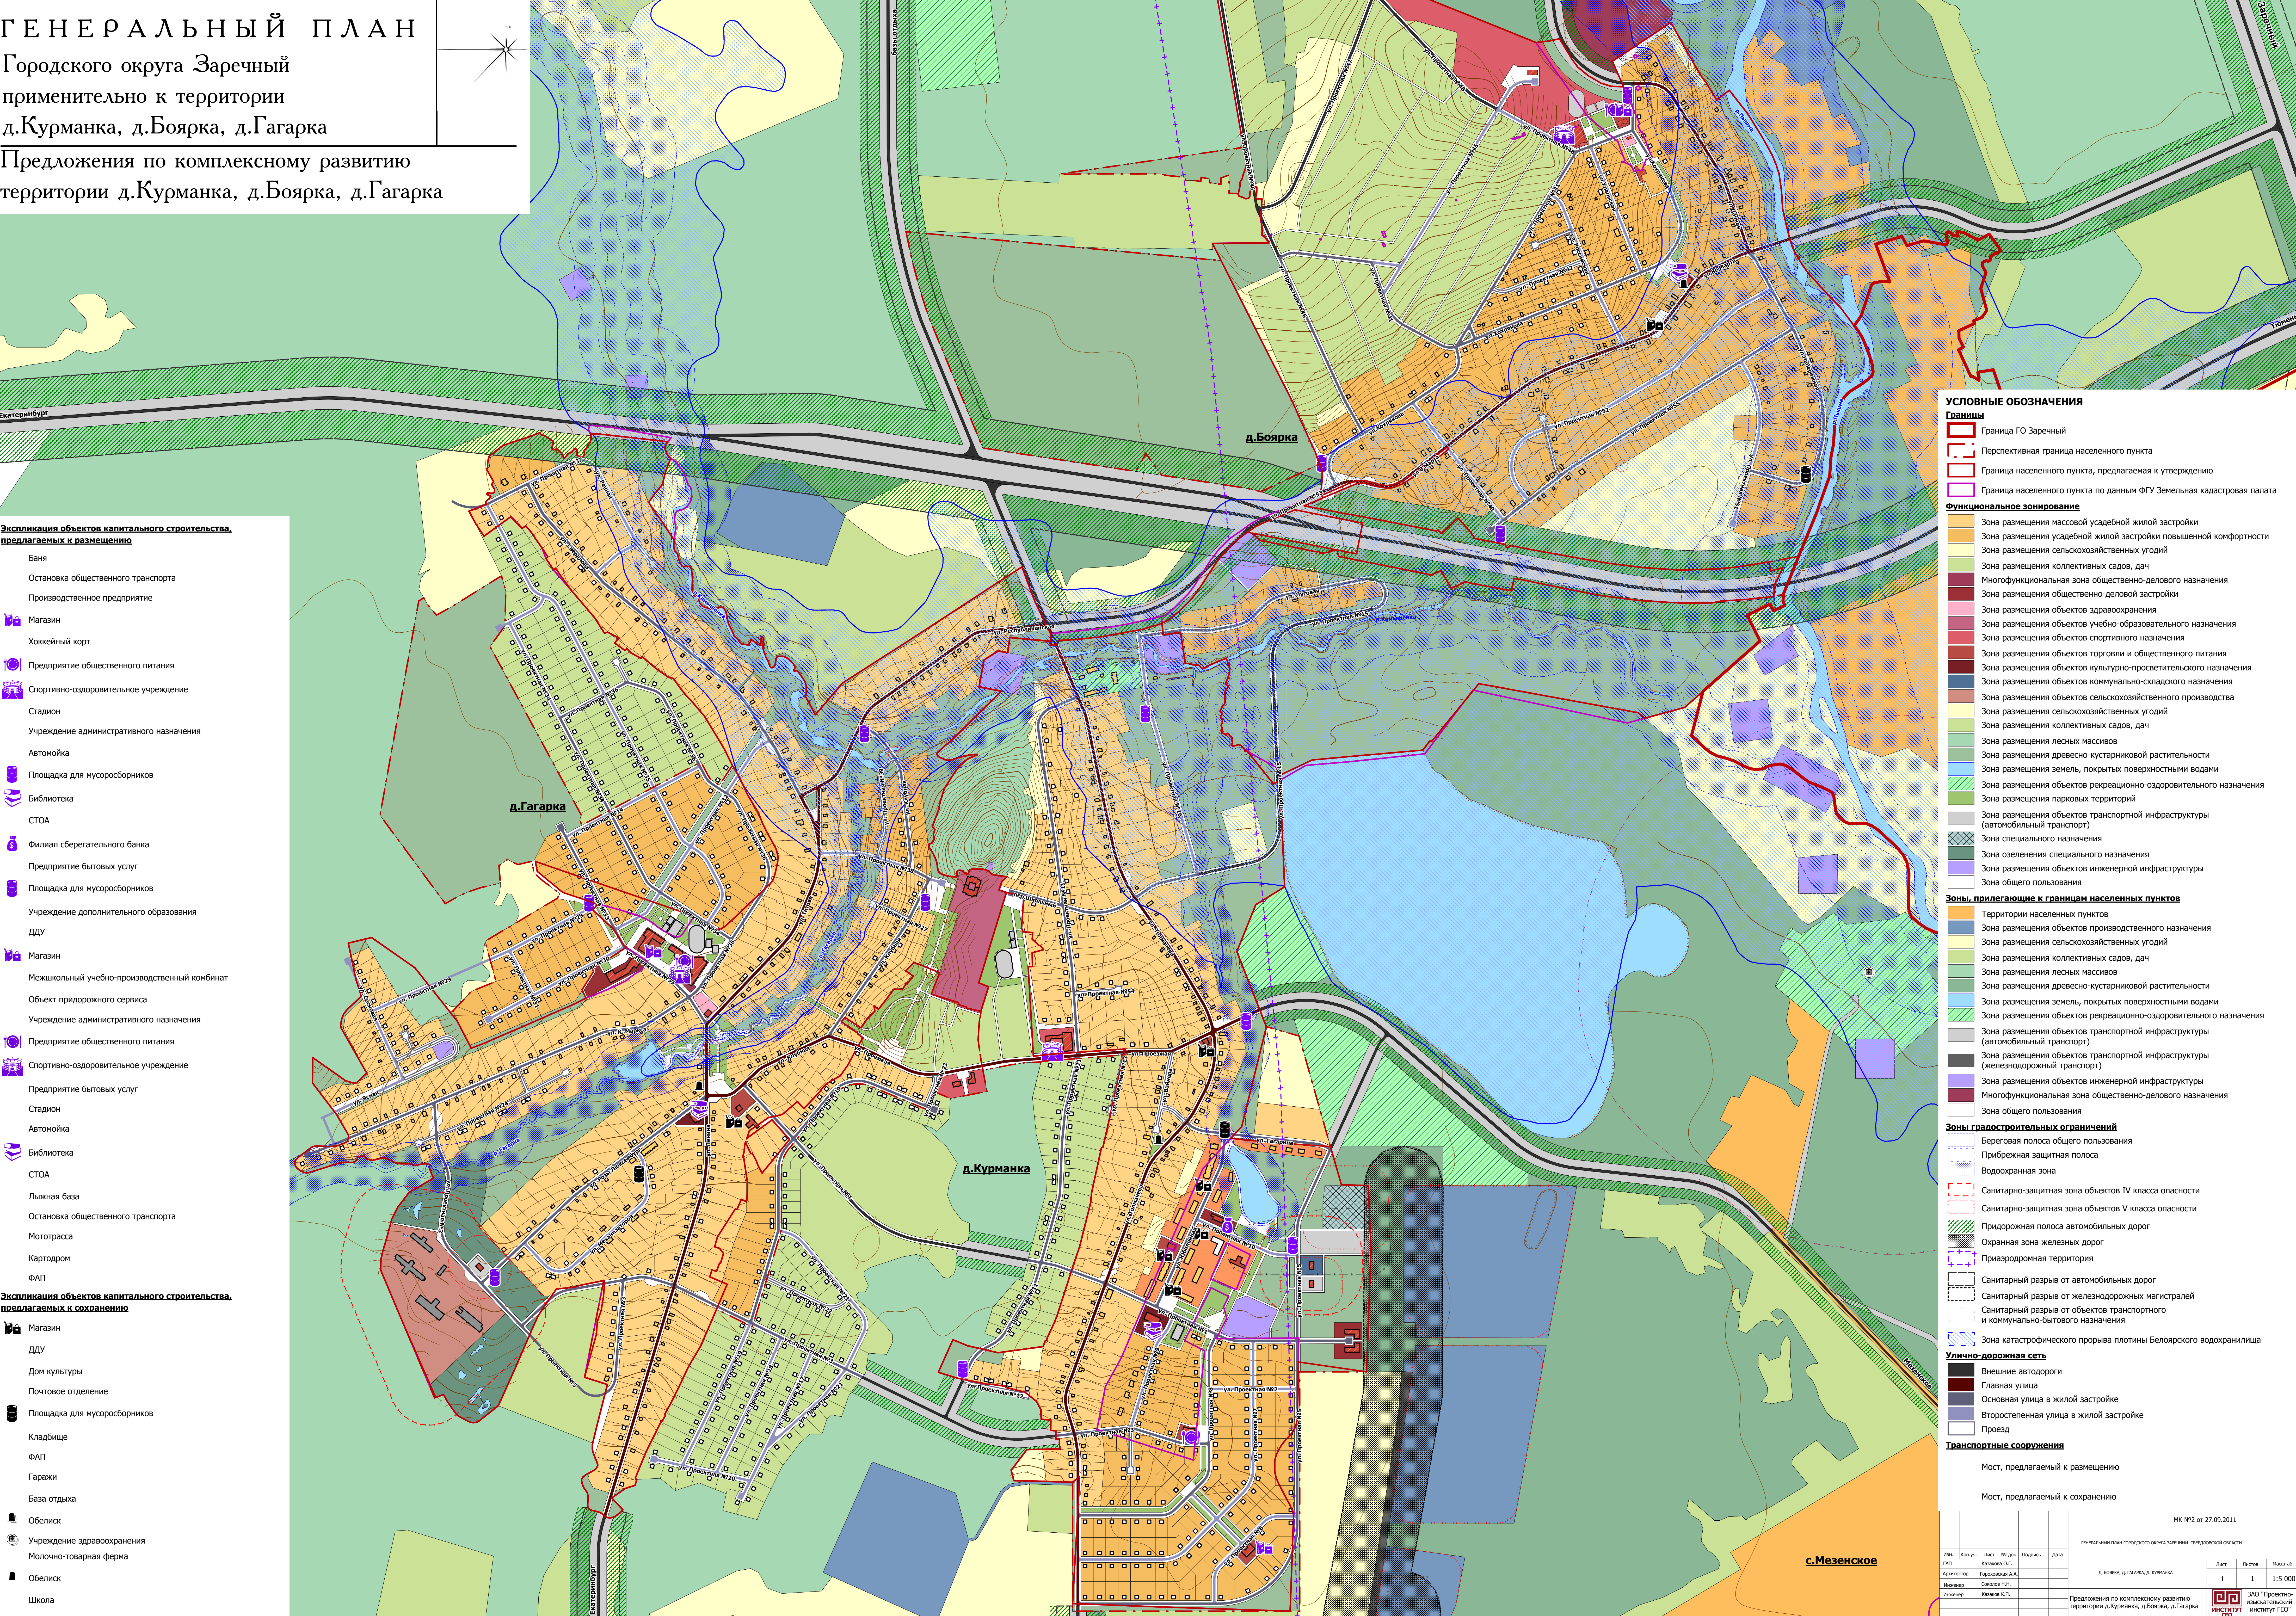


ГЕНЕРАЛЬНЫЙ ПЛАН

Городского округа Заречный
применительно к территории
д. Курманка, д. Боярка, д. Гагарка

Предложения по комплексному развитию
территории д. Курманка, д. Боярка, д. Гагарка

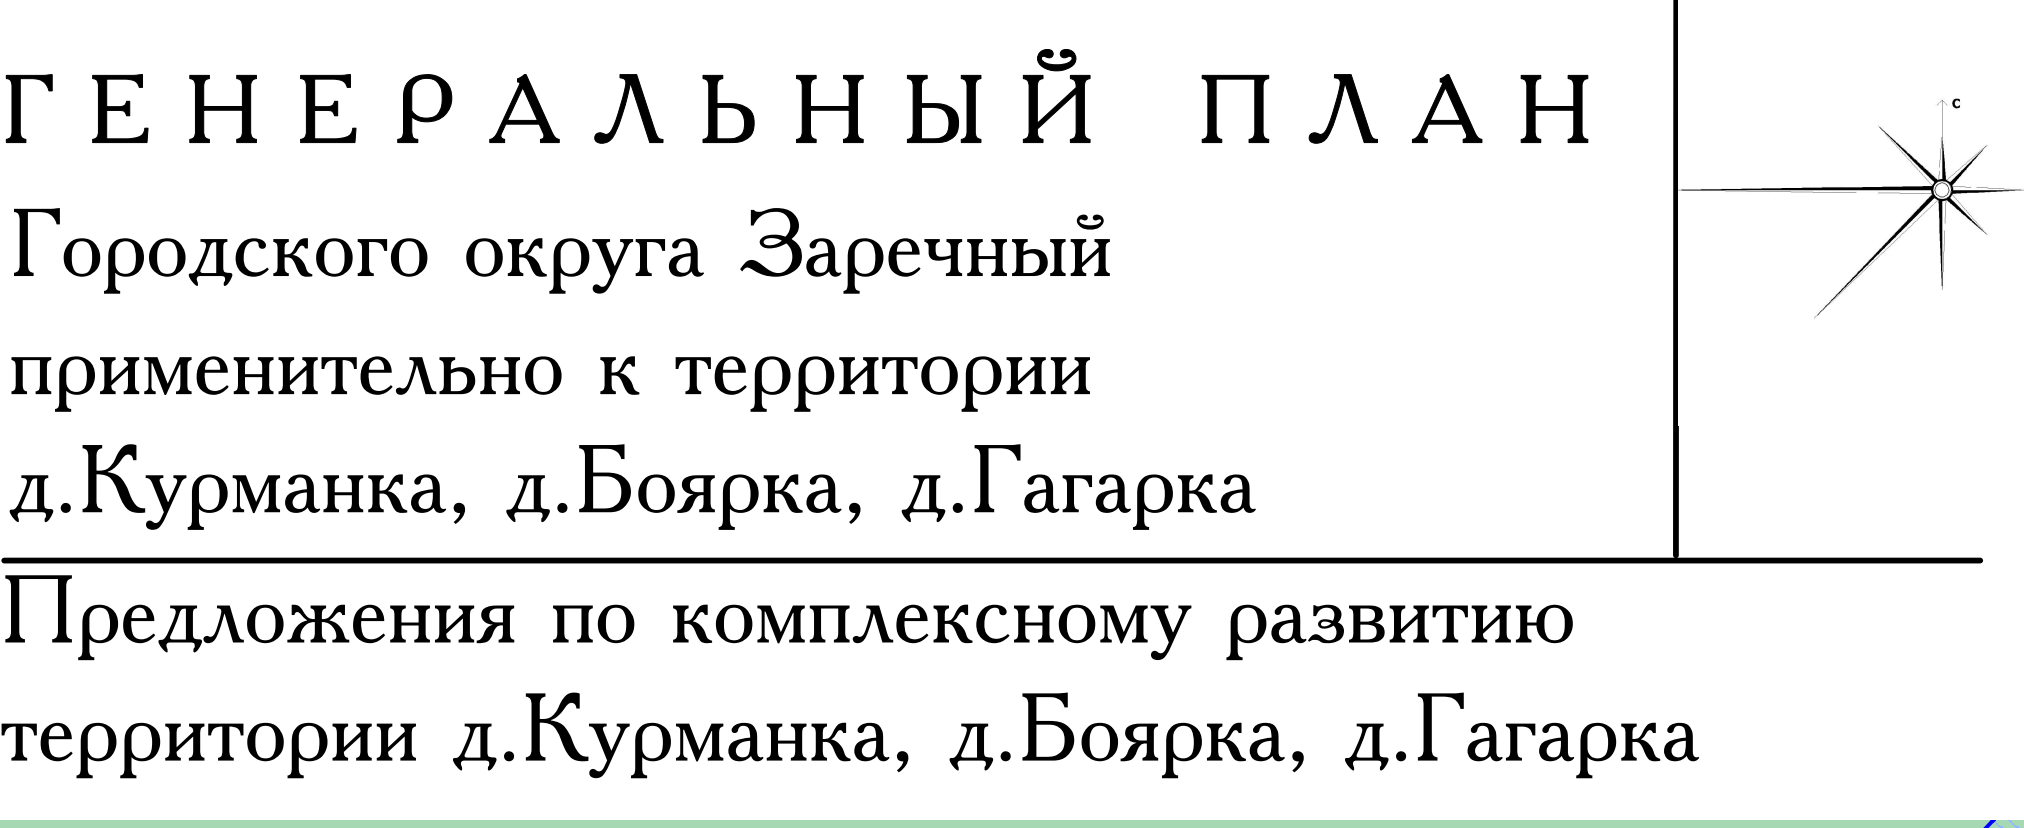

- Экспликация объектов капитального строительства, предлагаемых к размещению**
- Баня
 - Остановка общественного транспорта
 - Производственное предприятие
 - Магазин
 - Хоккейный корт
 - Предприятие общественного питания
 - Спортивно-оздоровительное учреждение
 - Стадион
 - Учреждение административного назначения
 - Автомойка
 - Площадка для мусоросборников
 - Библиотека
 - СТОА
 - Филиал сберегательного банка
 - Предприятие бытовых услуг
 - Площадка для мусоросборников
 - Учреждение дополнительного образования
 - ДДУ
 - Магазин
 - Межшкольный учебно-производственный комбинат
 - Объект придорожного сервиса
 - Учреждение административного назначения
 - Предприятие общественного питания
 - Спортивно-оздоровительное учреждение
 - Предприятие бытовых услуг
 - Стадион
 - Автомойка
 - Библиотека
 - СТОА
 - Лыжная база
 - Остановка общественного транспорта
 - Мототрасса
 - Картодром
 - ФАП
- Экспликация объектов капитального строительства, предлагаемых к сохранению**
- Магазин
 - ДДУ
 - Дом культуры
 - Почтовое отделение
 - Площадка для мусоросборников
 - Кладбище
 - ФАП
 - Гаражи
 - База отдыха
 - Обелиск
 - Учреждение здравоохранения
 - Молочно-товарная ферма
 - Обелиск
 - Школа

- УСЛОВНЫЕ ОБОЗНАЧЕНИЯ**
- Границы**
- Граница ГО Заречный
 - Перспективная граница населенного пункта
 - Граница населенного пункта, предлагаемая к утверждению
 - Граница населенного пункта по данным ФГУ Земельная кадастровая палата
- Функциональное зонирование**
- Зона размещения массовой усадебной жилой застройки
 - Зона размещения усадебной жилой застройки повышенной комфортности
 - Зона размещения сельскохозяйственных угодий
 - Зона размещения коллективных садов, дач
 - Многофункциональная зона общественно-делового назначения
 - Зона размещения объектов общественно-деловой застройки
 - Зона размещения объектов здравоохранения
 - Зона размещения объектов учебно-образовательного назначения
 - Зона размещения объектов спортивного назначения
 - Зона размещения объектов торговли и общественного питания
 - Зона размещения объектов культурно-просветительского назначения
 - Зона размещения объектов коммунально-складского назначения
 - Зона размещения объектов сельскохозяйственного производства
 - Зона размещения сельскохозяйственных угодий
 - Зона размещения коллективных садов, дач
 - Зона размещения лесных массивов
 - Зона размещения древесно-кустарниковой растительности
 - Зона размещения земель, покрытых поверхностными водами
 - Зона размещения объектов рекреационно-оздоровительного назначения
 - Зона размещения парковых территорий
 - Зона размещения объектов транспортной инфраструктуры (автомобильный транспорт)
 - Зона специального назначения
 - Зона озеленения специального назначения
 - Зона размещения объектов инженерной инфраструктуры
 - Зона общего пользования
- Зоны, прилегающие к границам населенных пунктов**
- Территории населенных пунктов
 - Зона размещения объектов производственного назначения
 - Зона размещения сельскохозяйственных угодий
 - Зона размещения коллективных садов, дач
 - Зона размещения лесных массивов
 - Зона размещения древесно-кустарниковой растительности
 - Зона размещения земель, покрытых поверхностными водами
 - Зона размещения объектов рекреационно-оздоровительного назначения
 - Зона размещения объектов транспортной инфраструктуры (автомобильный транспорт)
 - Зона размещения объектов транспортной инфраструктуры (железнодорожный транспорт)
 - Зона размещения объектов инженерной инфраструктуры
 - Многофункциональная зона общественно-делового назначения
 - Зона общего пользования
- Зоны градостроительных ограничений**
- Береговая полоса общего пользования
 - Прибрежная защитная полоса
 - Водоохранная зона
 - Санитарно-защитная зона объектов IV класса опасности
 - Санитарно-защитная зона объектов V класса опасности
 - Придорожная полоса автомобильных дорог
 - Охранная зона железных дорог
 - Приаэродромная территория
 - Санитарный разрыв от автомобильных дорог
 - Санитарный разрыв от железнодорожных магистралей
 - Санитарный разрыв от объектов транспортного и коммунально-бытового назначения
 - Зона катастрофического прорыва плотины Белоярского водохранилища
- Улично-дорожная сеть**
- Внешние автодороги
 - Главная улица
 - Основная улица в жилой застройке
 - Второстепенная улица в жилой застройке
 - Проезд
- Транспортные сооружения**
- Мост, предлагаемый к размещению
 - Мост, предлагаемый к сохранению

МК №2 от 27.09.2011

генеральный план городского округа Заречный Свердловской области

Имя	Кат.уч.	Лист	№ док.	Полном.	Дата	Лист	Листов	Масштаб
ГАП		Казанская О.Г.						
Архитектор		Гороховская А.А.						
Инженер		Сорокин Н.Н.						
Инженер		Казань К.П.						

д. БОЯРКА, д. ГАГАРКА, д. КУРМАНКА

1 1 1:5 000

Предложения по комплексному развитию территории д. Курманка, д. Боярка, д. Гагарка

ЗАО "Инженерно-исследовательский институт ГЕО"