


Создано					
Изм. №	Подпись и дата	Взам. инв. №			
Изм. № подл.					

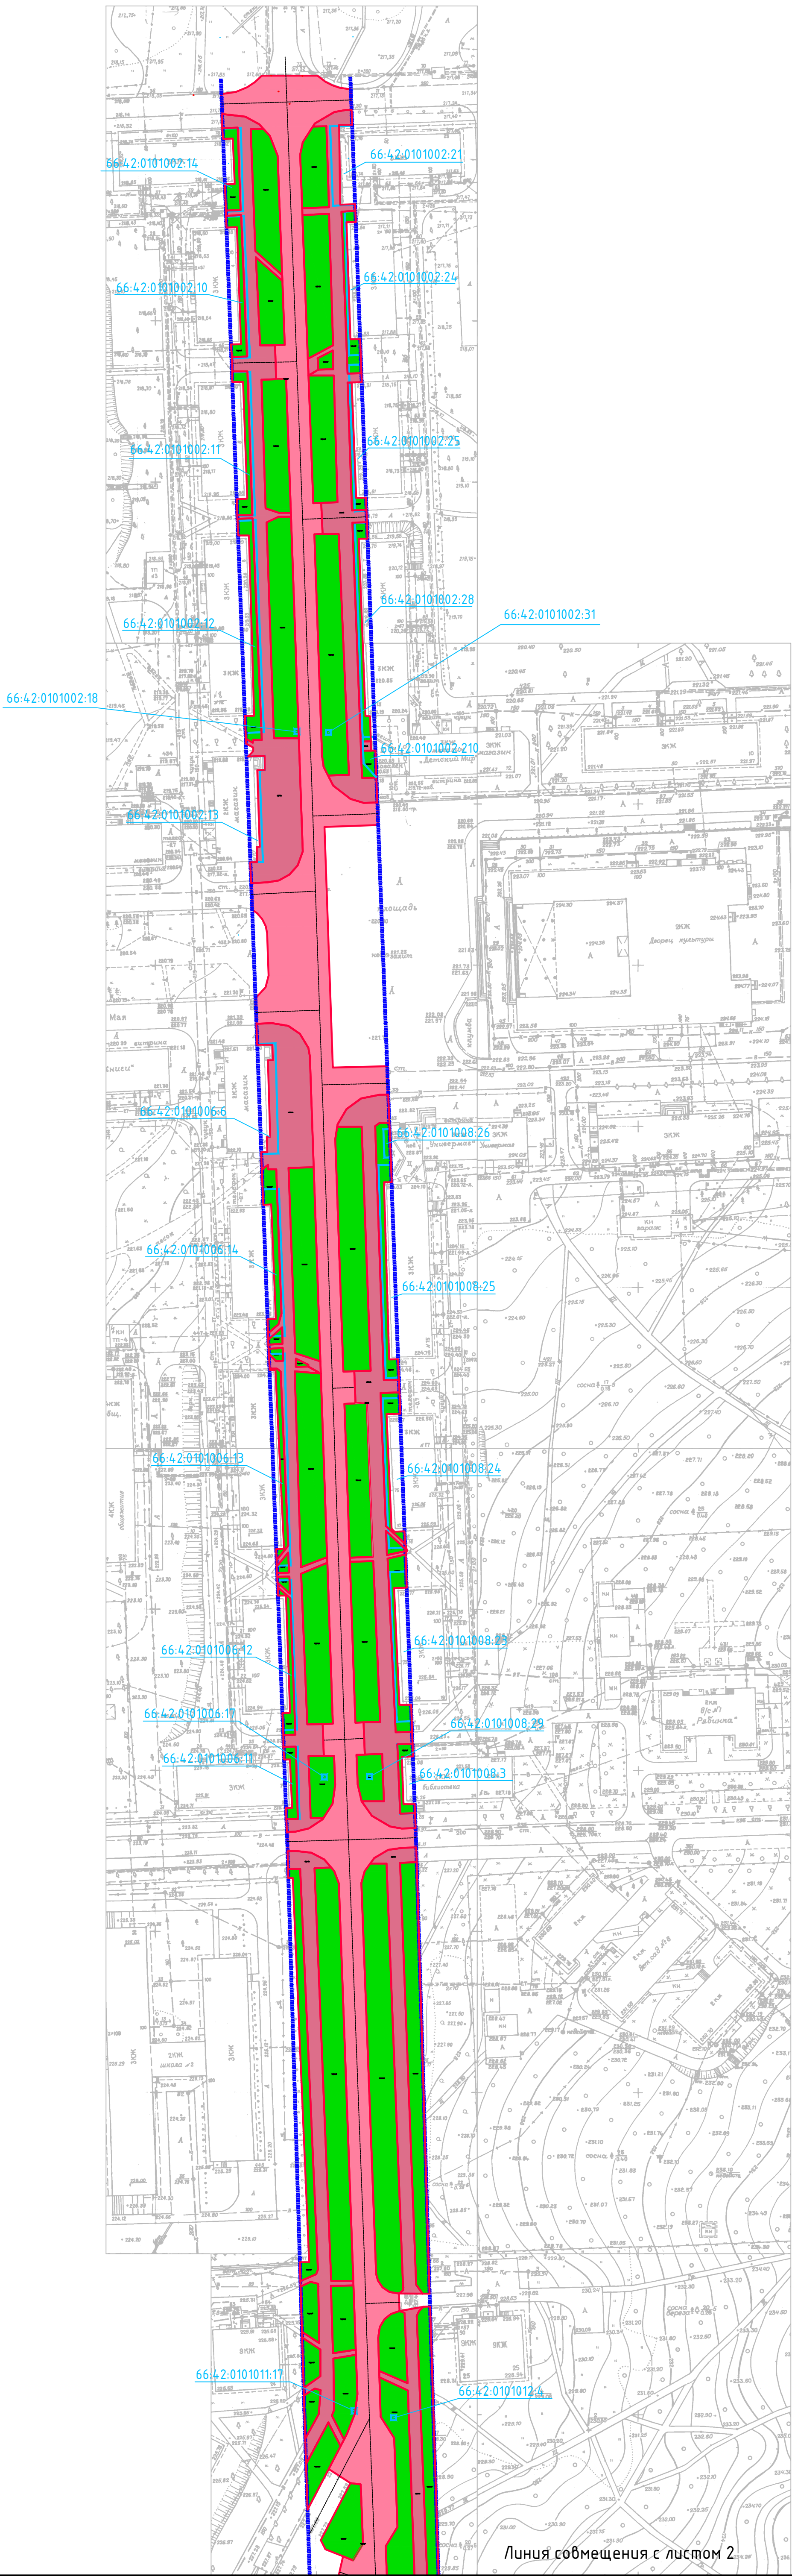

Условные обозначения

- зеленые зоны (клумбы, газоны, городские леса и т.д.)
- зона тротуаров, пешеходных дорожек
- зона проезжей части улицы Ленина
- граница разработки проекта межевания
- границы земельных участков поставленных на кадастровый учет
- 66:42:0101008:29 -кадастровый номер участков поставленных на кадастровый учет

						18-28-0862300039617000100-0163222-01-2017 ПМТ
						Свердловская область, г.Заречный
Изм.	Кол.уч.	Лист	№ док.	Подп.	Дата	Территория общего пользования-улица Ленина
Исполнит.	Шувалов				05.17.	Стация Лист Листов
						ПМТ 1 3
						Чертеж межевания территории. Границы планируемых и существующих элементов планировочной структуры.
						000 Бюро кадастра "Заречный" г.Заречный 2017 г.
						Формат А1