Утверждена
Постановлением Администрации
городской округ Заречный
№ 136-П от 14.02.2020

Схема границ публичного сервитута

Адрес земельного участка: Отпайка от ВЛ-10 кВ «М. Брусяны» на ТП-60021. ТП-60021. ВЛ-0,4 кВ (Электроснабжение ЭПУ-0,22 кВ, находящегося по адресу: Свердловская обл., Белоярский р-н, к/№ 66:42:0201012:151); Строительство отпайки от ВЛ 10 кВ М. Брусяны от ПС 110/35/10 кВ Белоречка на ТП-60039, ТП-60039, ВЛ 0,4 кВ Беляева (электроснабжение ВРУ-0,4 кВ, находящегося по адресу: Свердловская обл., Белоярский район, г. Заречный, к/№ 66:42:0201012:133)

Земельный участок: 66:42:0201012:6

Площадь: 7756 кв.м

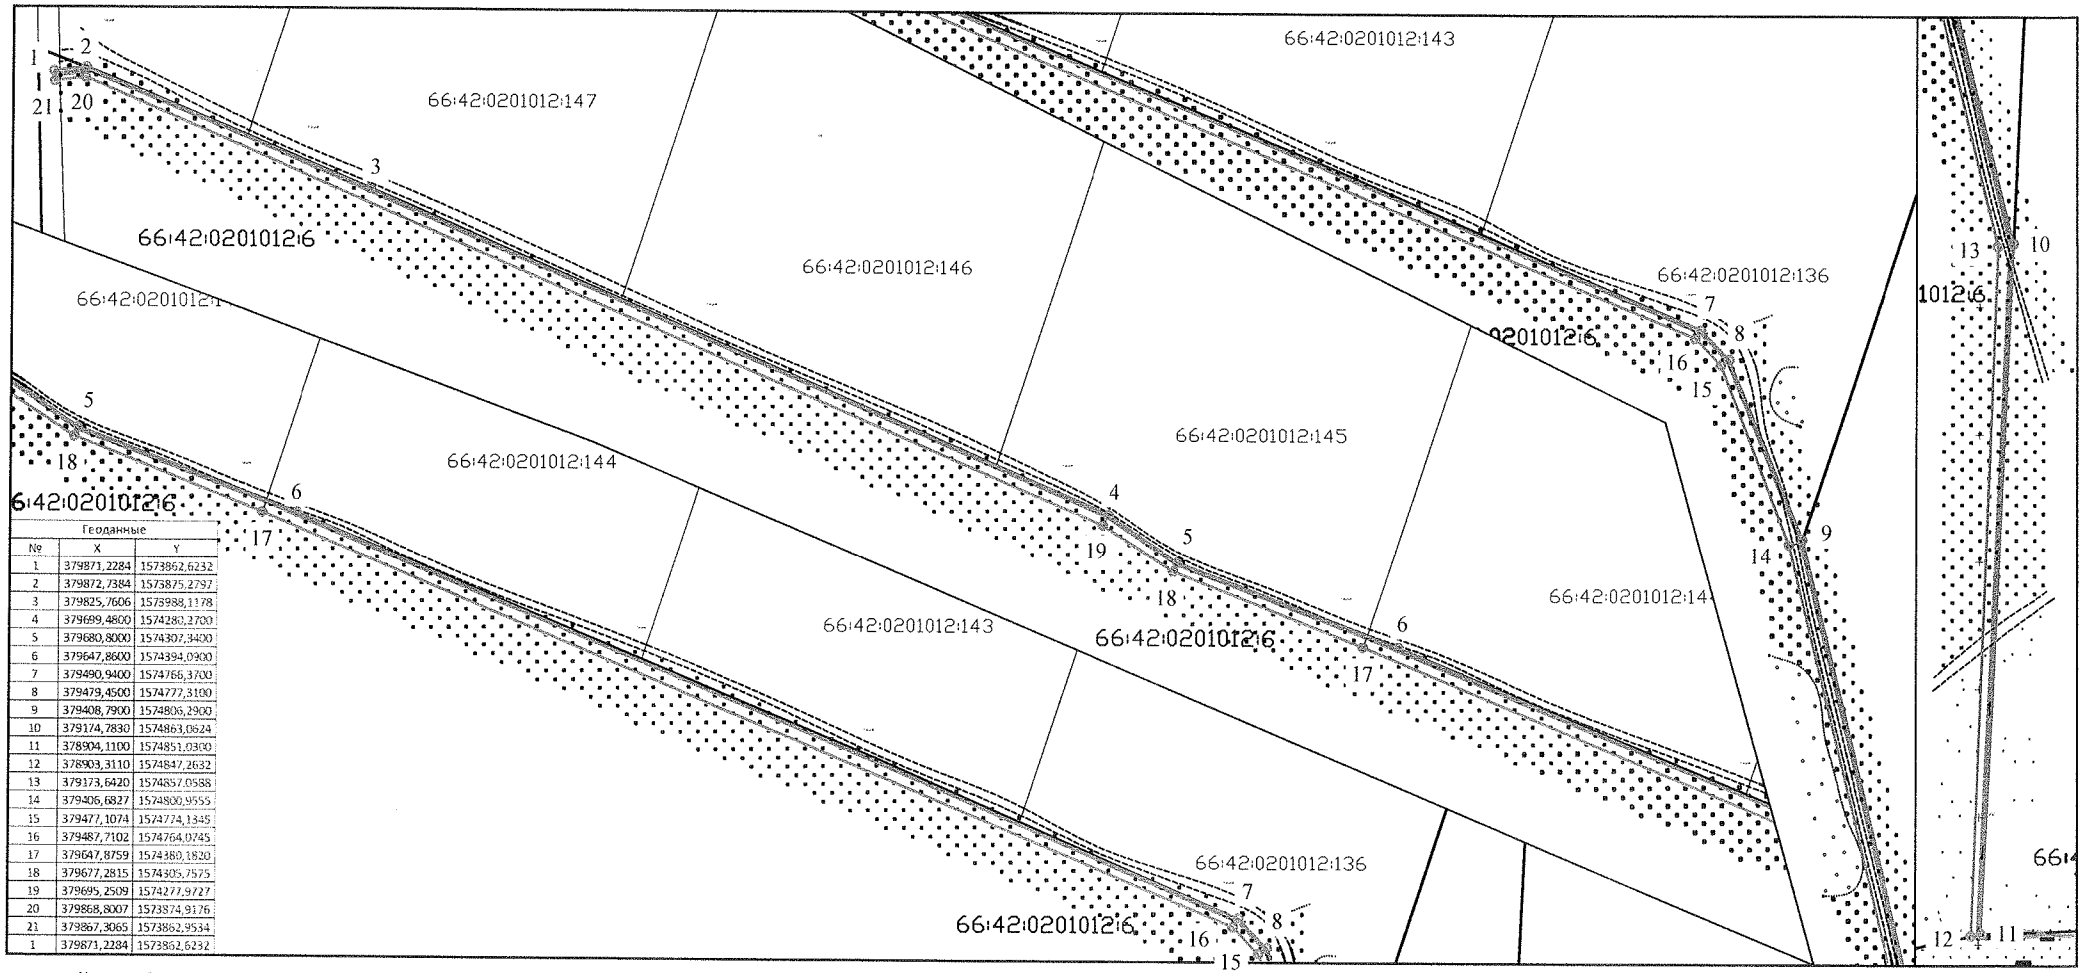

Геоданные

№	X	Y
1	379871,2284	1573862,6232
2	379872,7384	1573875,2797
3	379825,7606	1573988,1178
4	379699,4800	1574280,2700
5	379680,8000	1574307,3400
6	379647,8600	1574394,0900
7	379490,9400	1574766,3700
8	379479,4500	1574777,3100
9	379408,7900	1574806,2900
10	379174,7830	1574863,0624
11	378904,1100	1574851,0300
12	378903,3110	1574847,2632
13	379173,6420	1574857,0588
14	379406,6827	1574800,9555
15	379477,1074	1574774,1345
16	379487,7102	1574764,0745
17	379647,8759	1574380,1820
18	379677,2815	1574305,7575
19	379695,2509	1574277,9727
20	379868,8007	1573874,9176
21	379867,3065	1573862,9534
1	379871,2284	1573862,6232

Условные обозначения:

:ЗУ1 - образуемый земельный участок

:11 - земельный участок по сведениям ГКН

66:06:2702001 - обозначение кадастрового квартала

$\circ^{2}$ - обозначение характерной точки границы земельного участка

- охранная зона ВЛ

Ограничения:

водоохранная зона - нет
лесные насаждения - нет
охранная зона линейных сооружений - нет
инженерные сети - нет
другие ограничения - нет
дороги - нет
земли постороннего пользования - нет